




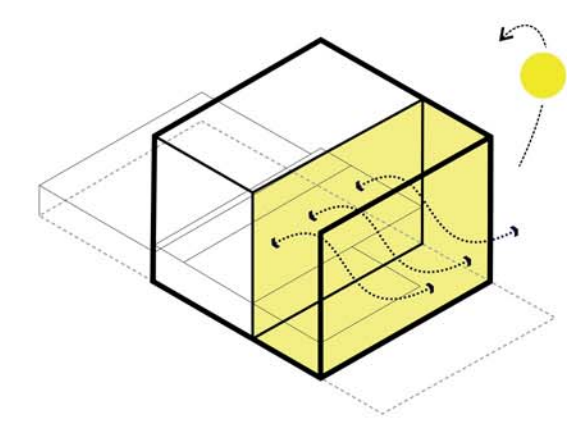


1.EXPANSIÓN/FILTRO NORESTE
Es un ingreso y expansión de la vivienda con doble fachada como forma de filtrar cuidadosamente la radiación solar y a su vez generar una espacialidad particular cuidando la intimidad con distintos juegos de niveles y materiales.

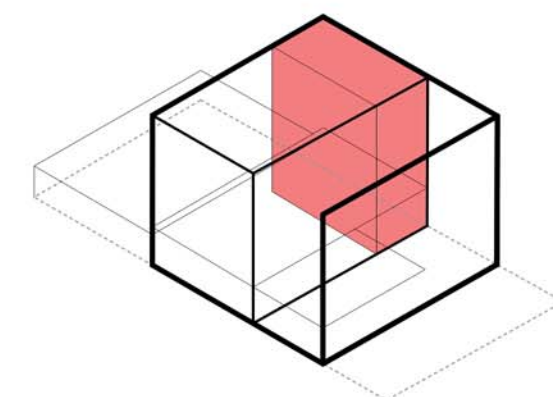


2.CIRCULACIÓN/SERVICIOS
El bloque de circulación y servicios se compacta y asocia como estrategia de liberación de los espacios de habitar conectando todos los ambientes de forma independiente. Cada unidad de programa se relaciona directamente cualquiera de las otras.

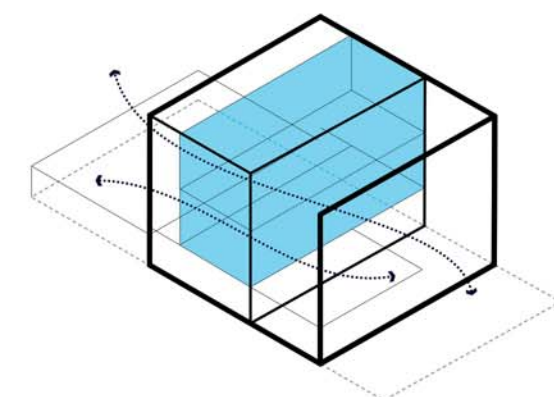


3.VENTILACIÓN CRUZADA
Tanto el espacio de estar/comedor como los dormitorios tienen relación directa o filtrada con el frente y fondo de la vivienda de forma de generar ventilación cruzada sin perder la privacidad necesaria.

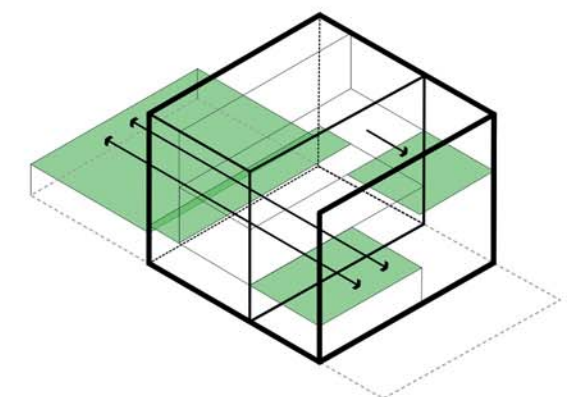






4.EXPANSIÓN EXTERIOR INMEDIATO
El estar/comedor se expande sobre los patios exteriores generando espacialidades diversas y distintos usos hacia ambos lados. El Dormitorio principal coloniza un espacio exterior en el nivel superior del patio NE

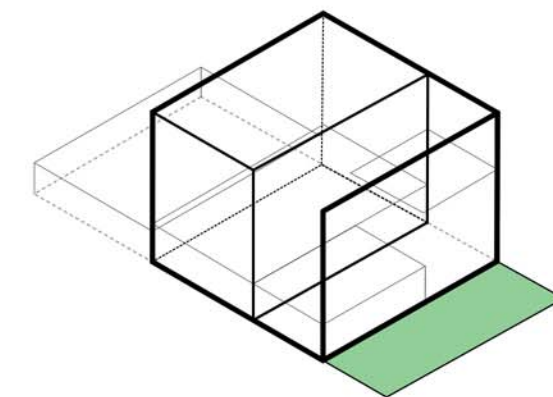


5.EXPANSIÓN EXTERIOR BARRIAL
El espacio anterior al patio de ingreso sirve para la utilización de la vivienda en contacto directo con la vía pública integrándose al barrio para ciertas actividades recreativas.

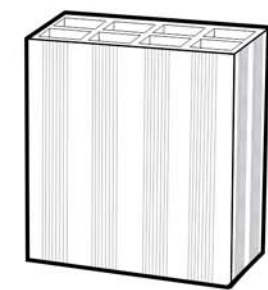


TICHOLO 12
Con los muros de ticholo se busca indagar en otro uso de un material frecuentemente utilizado en nuestro medio con otros fines. Modificando su posición y forma de agruparse se generan planos de luz y sombra con características y un color singular.

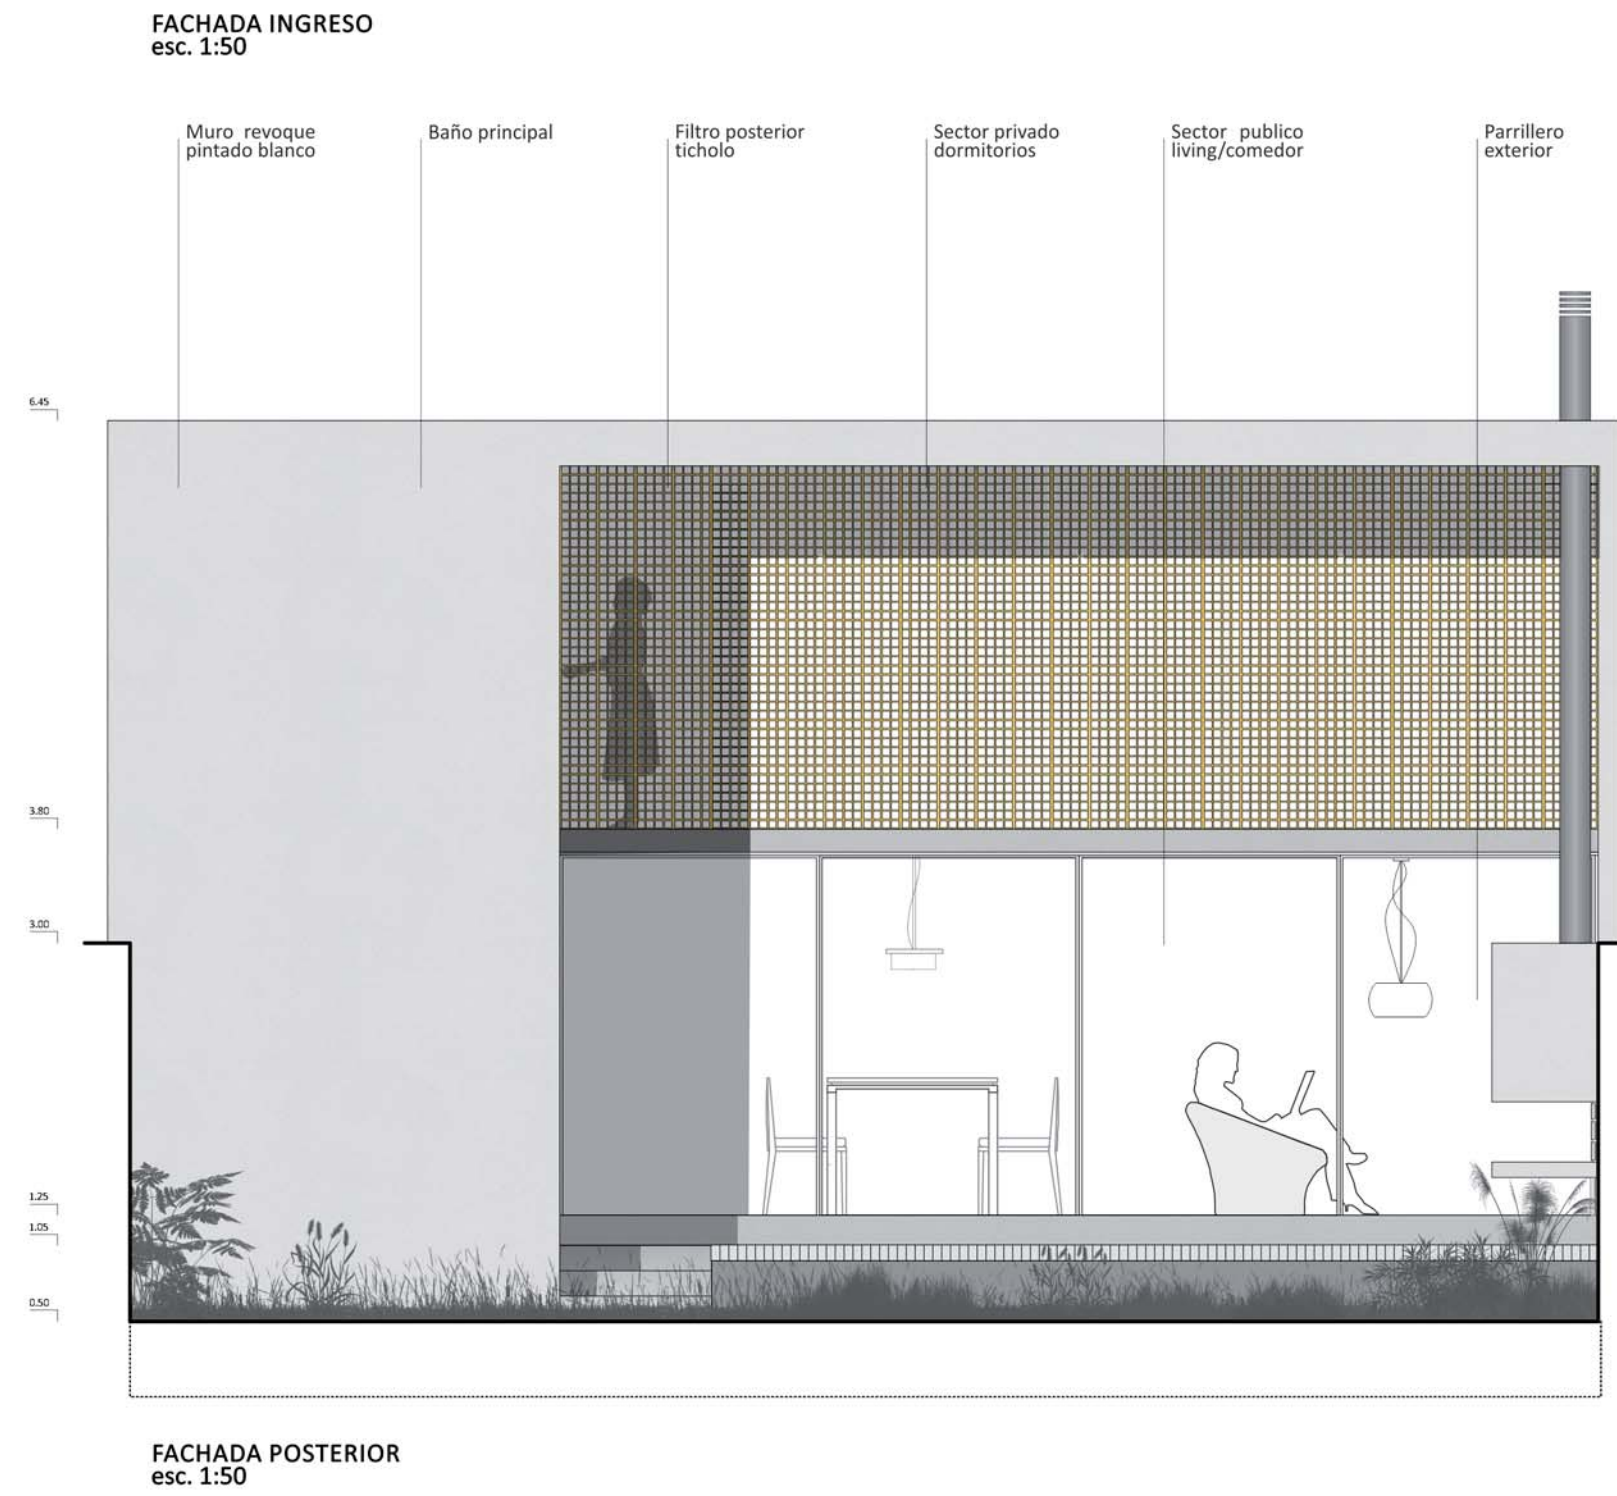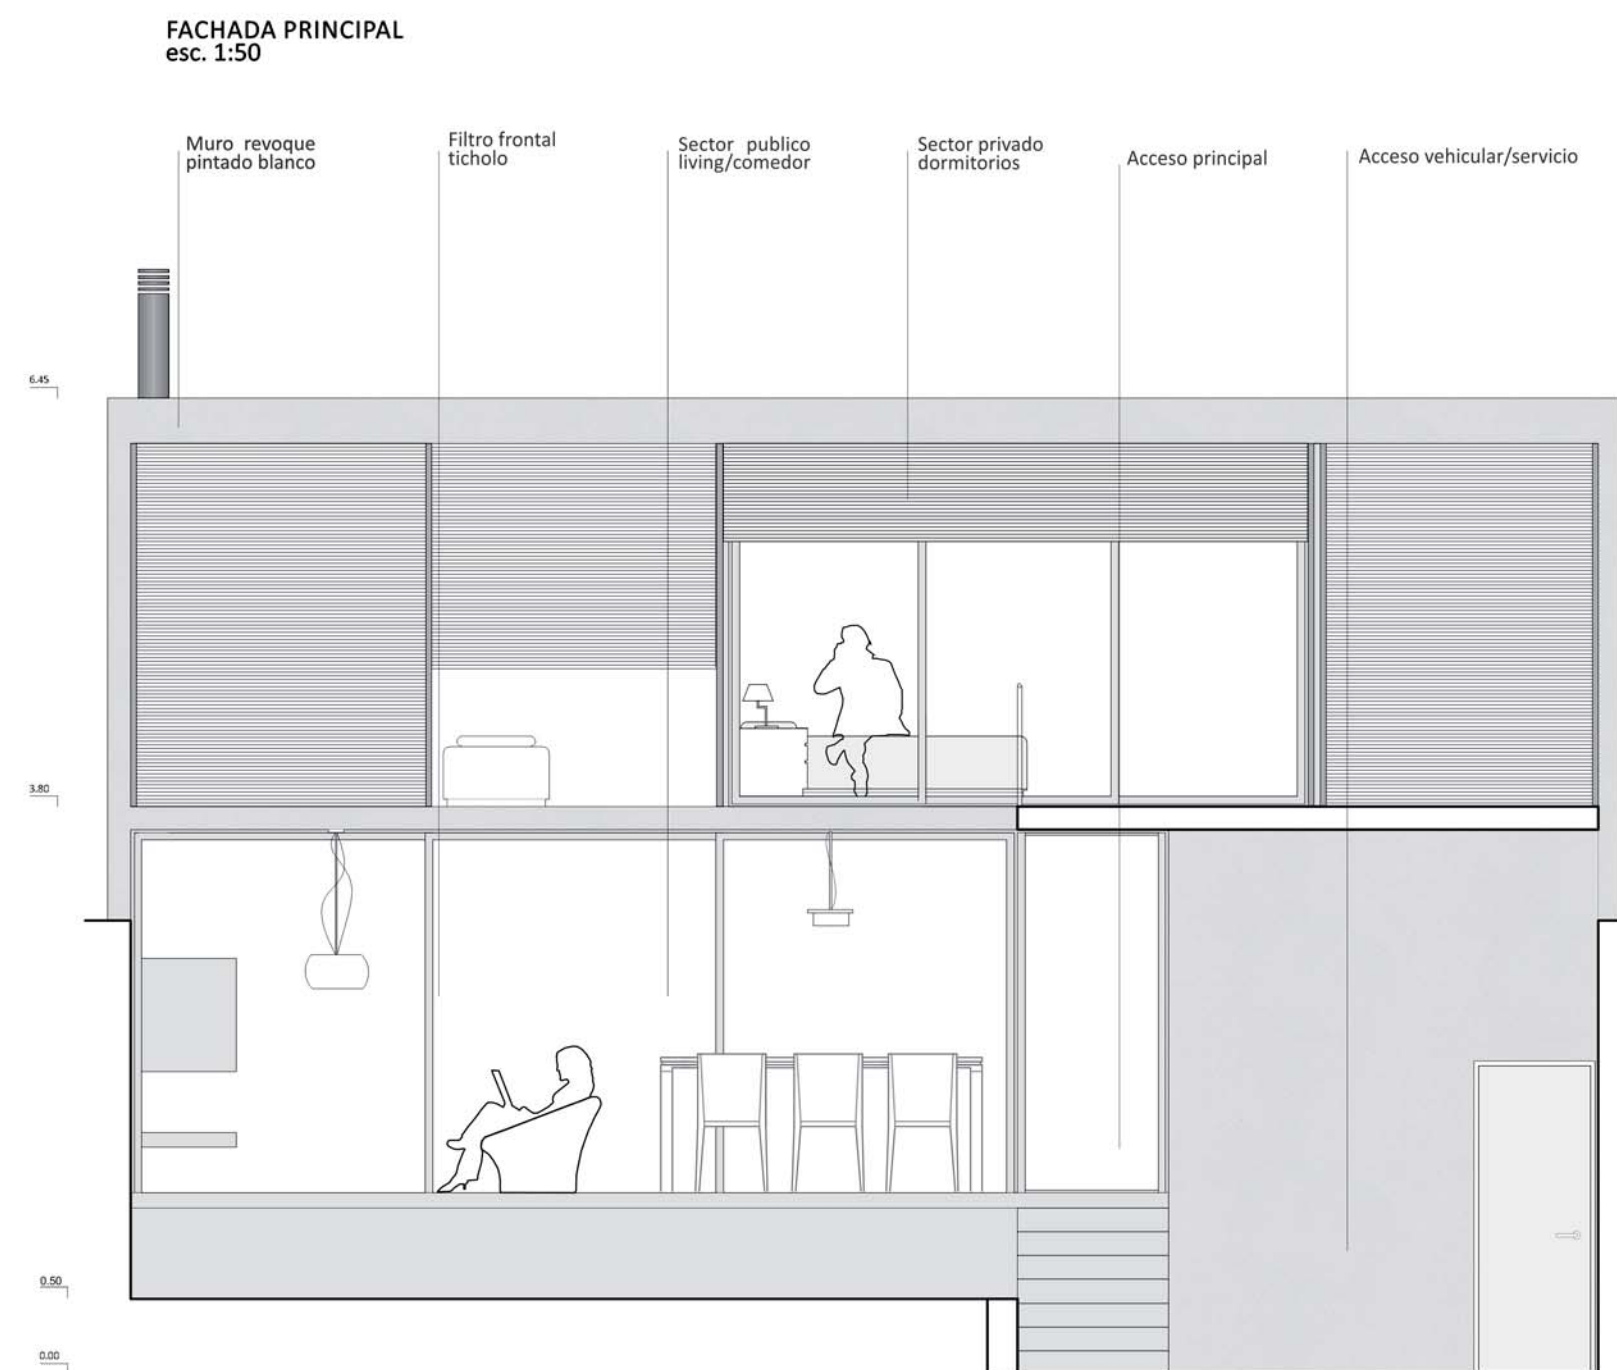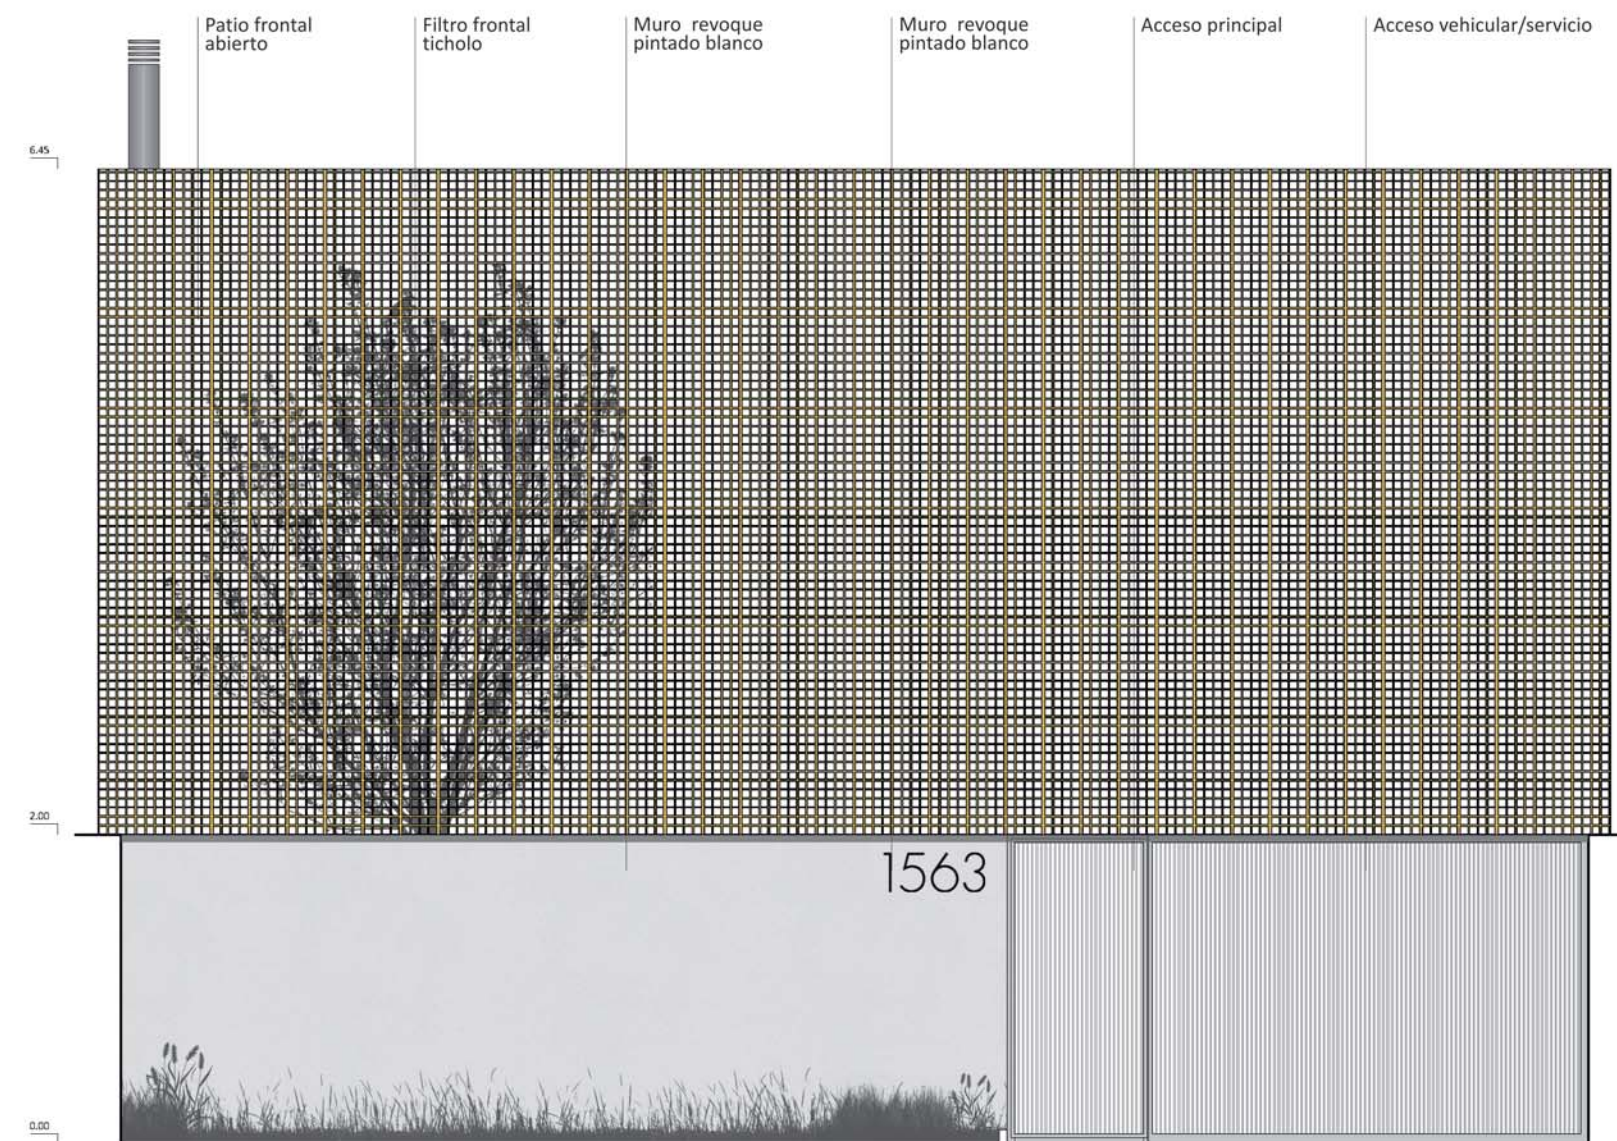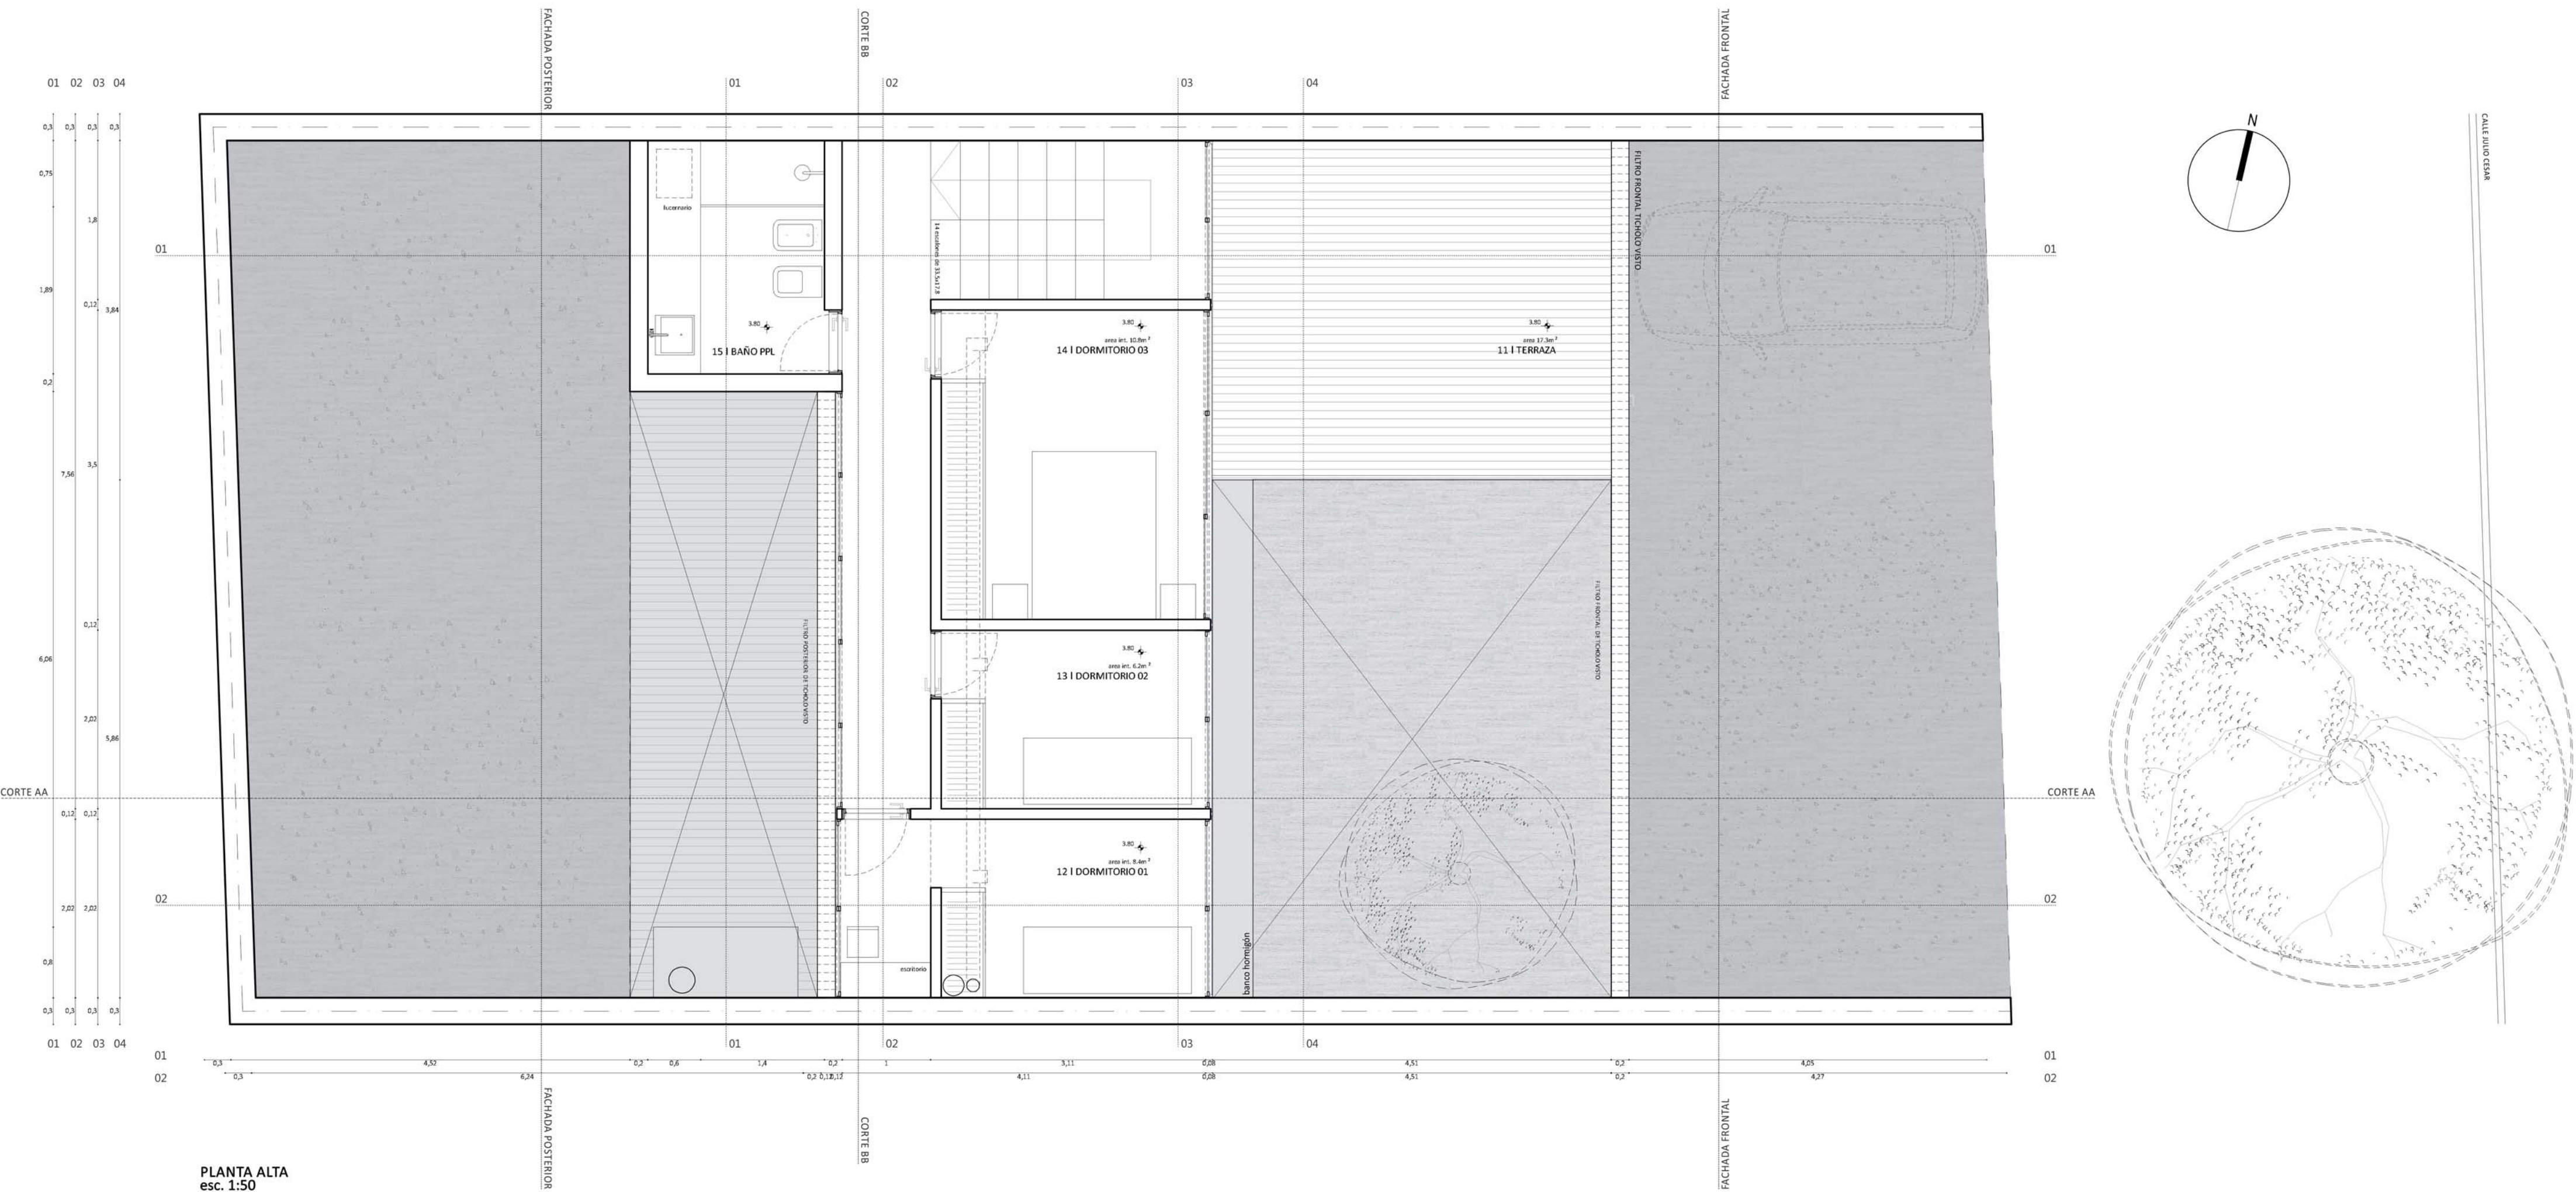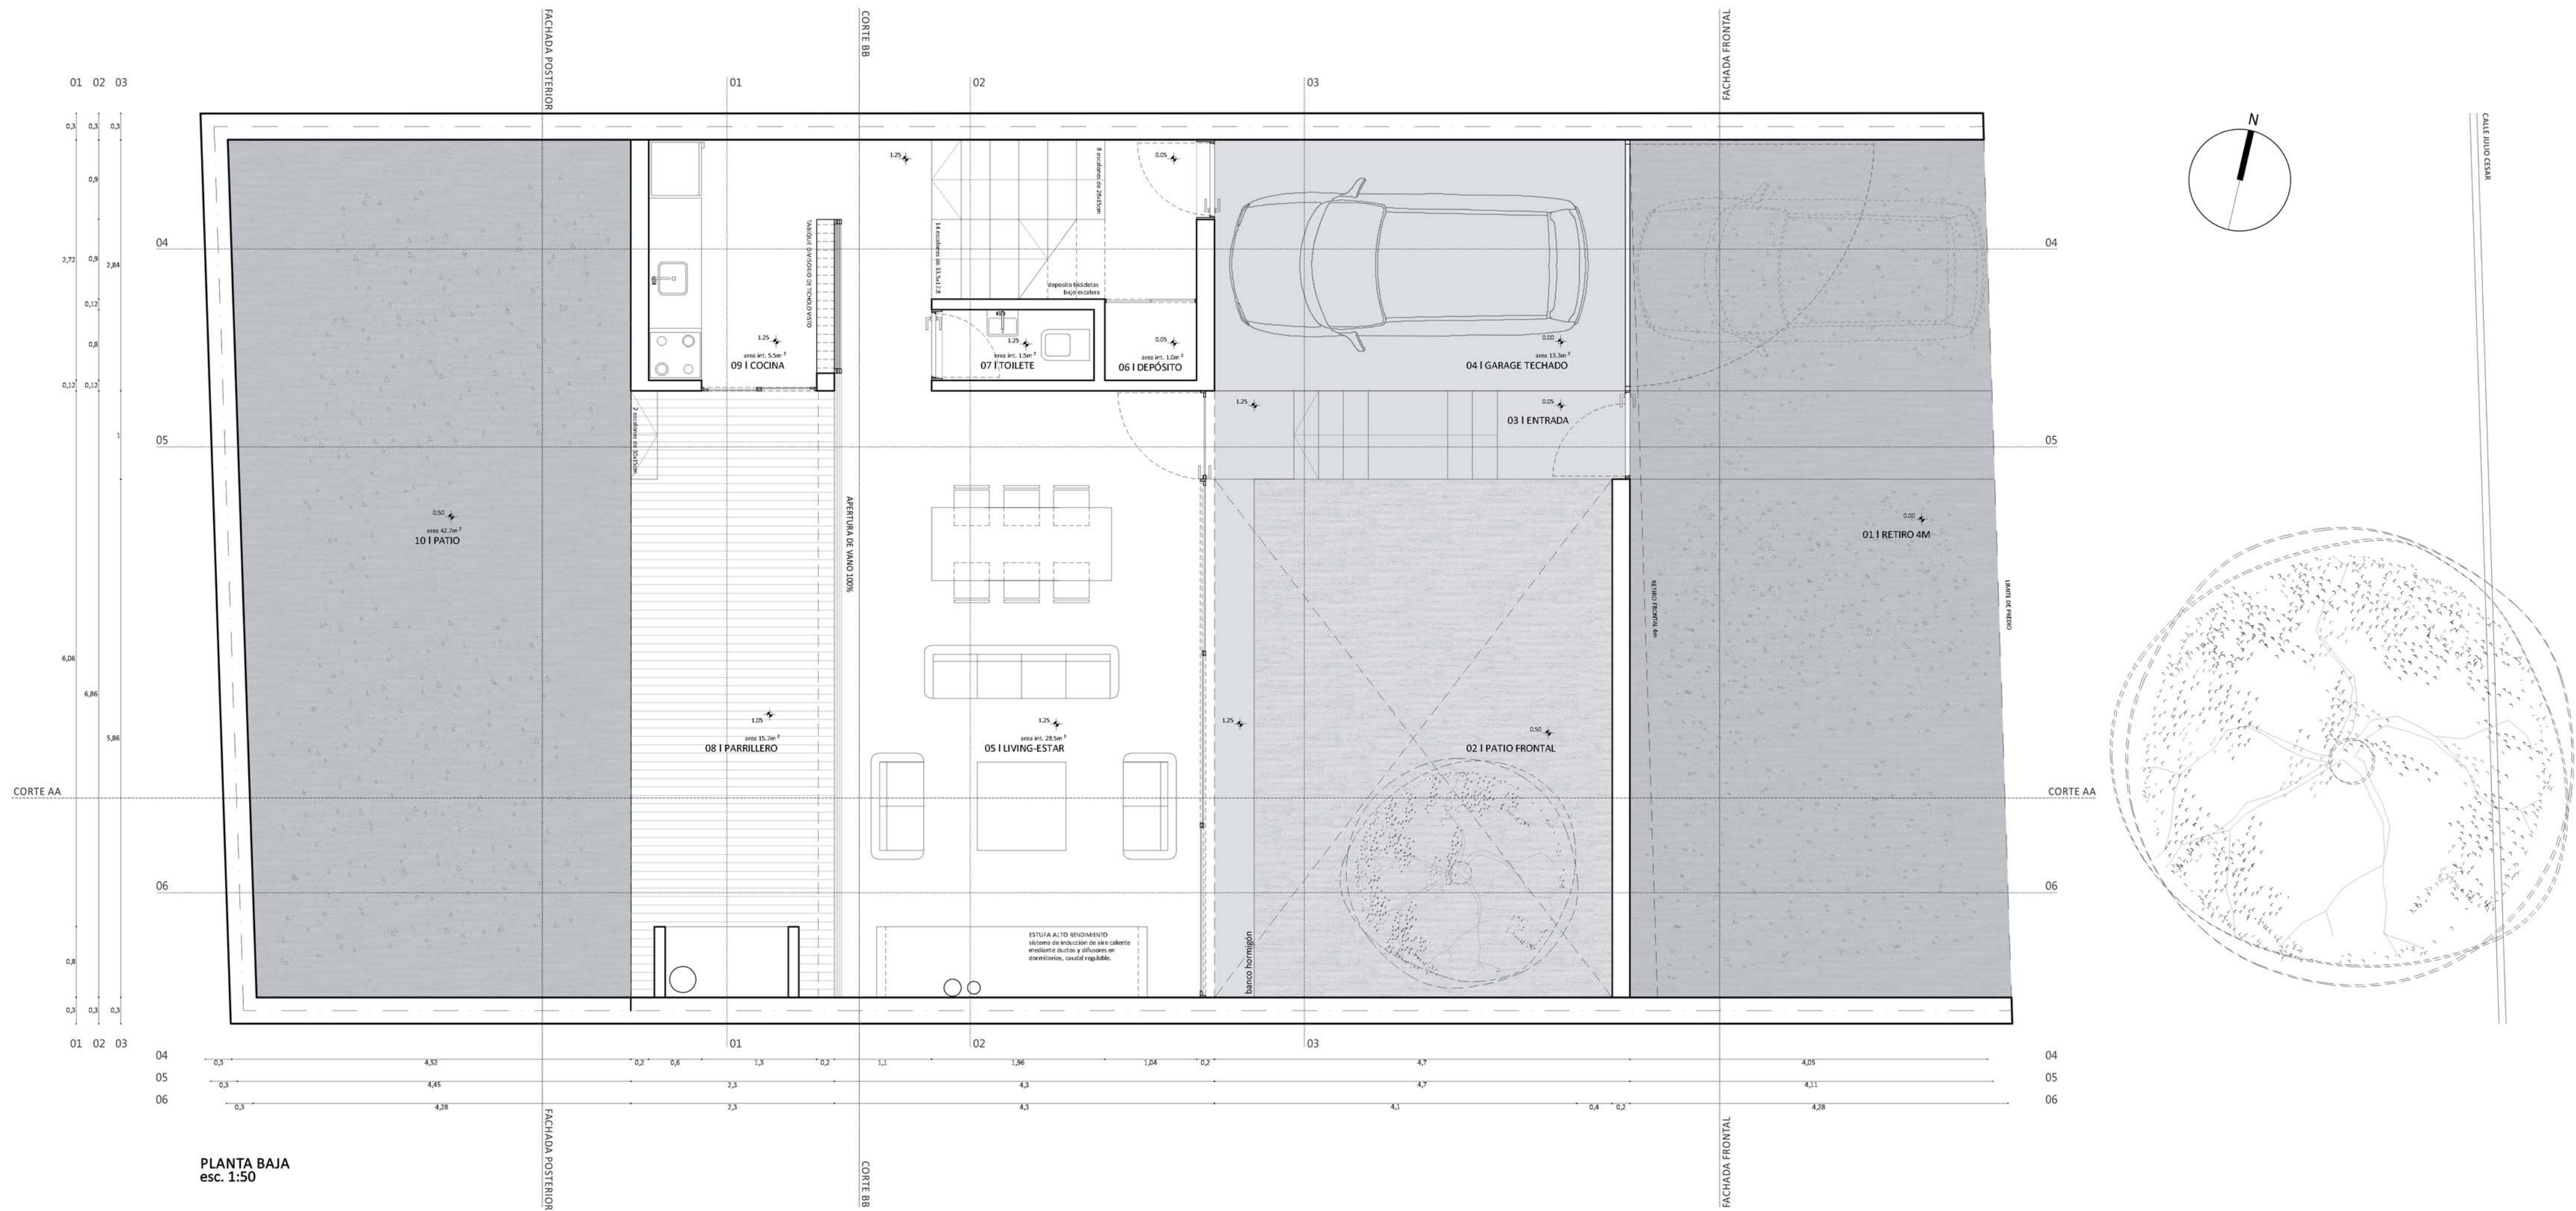


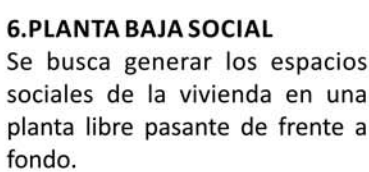


Se busca generar los espacios sociales de la vivienda en una planta libre pasante de frente a fondo.

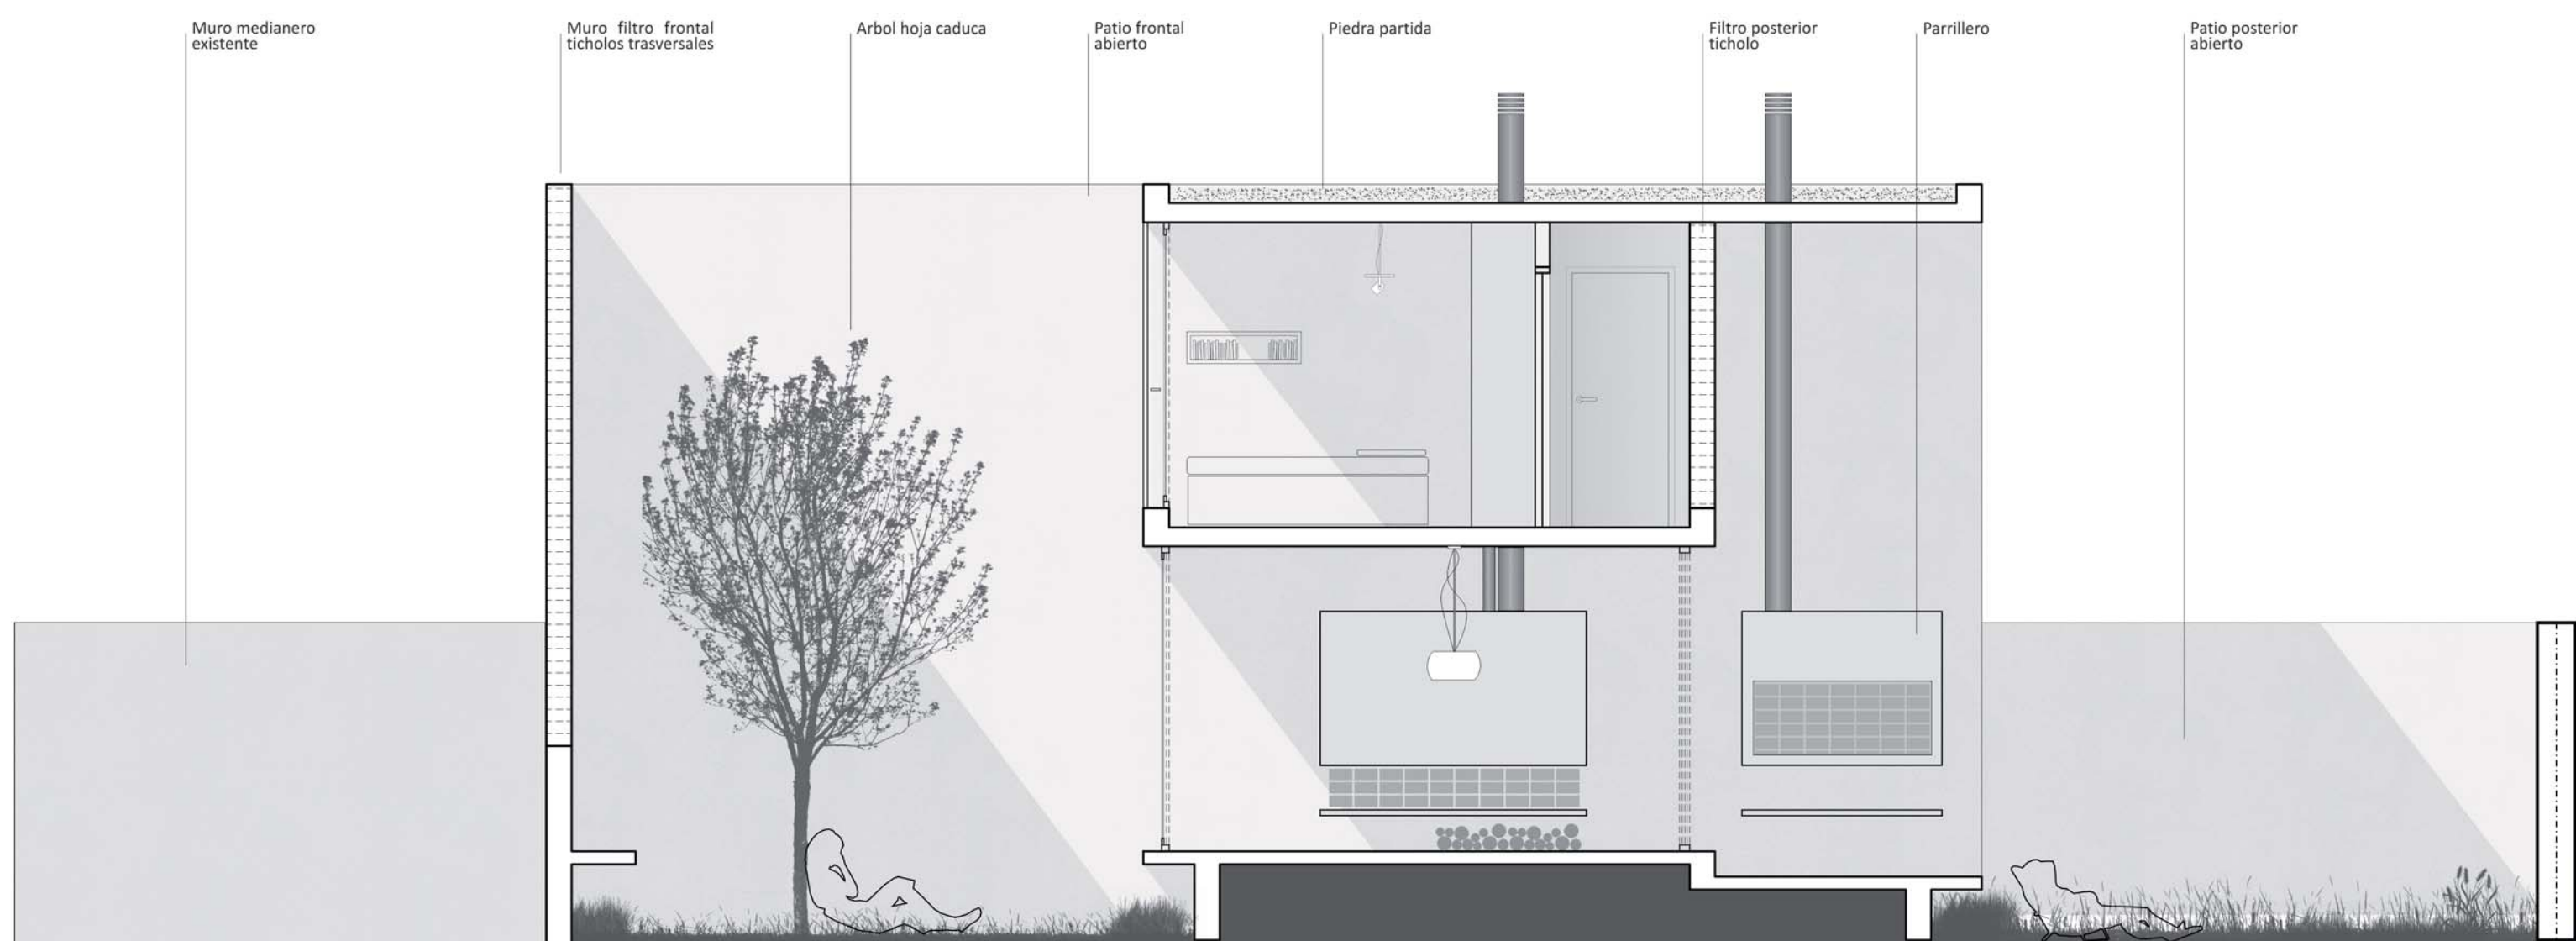


CORTE AA
esc. 1:50

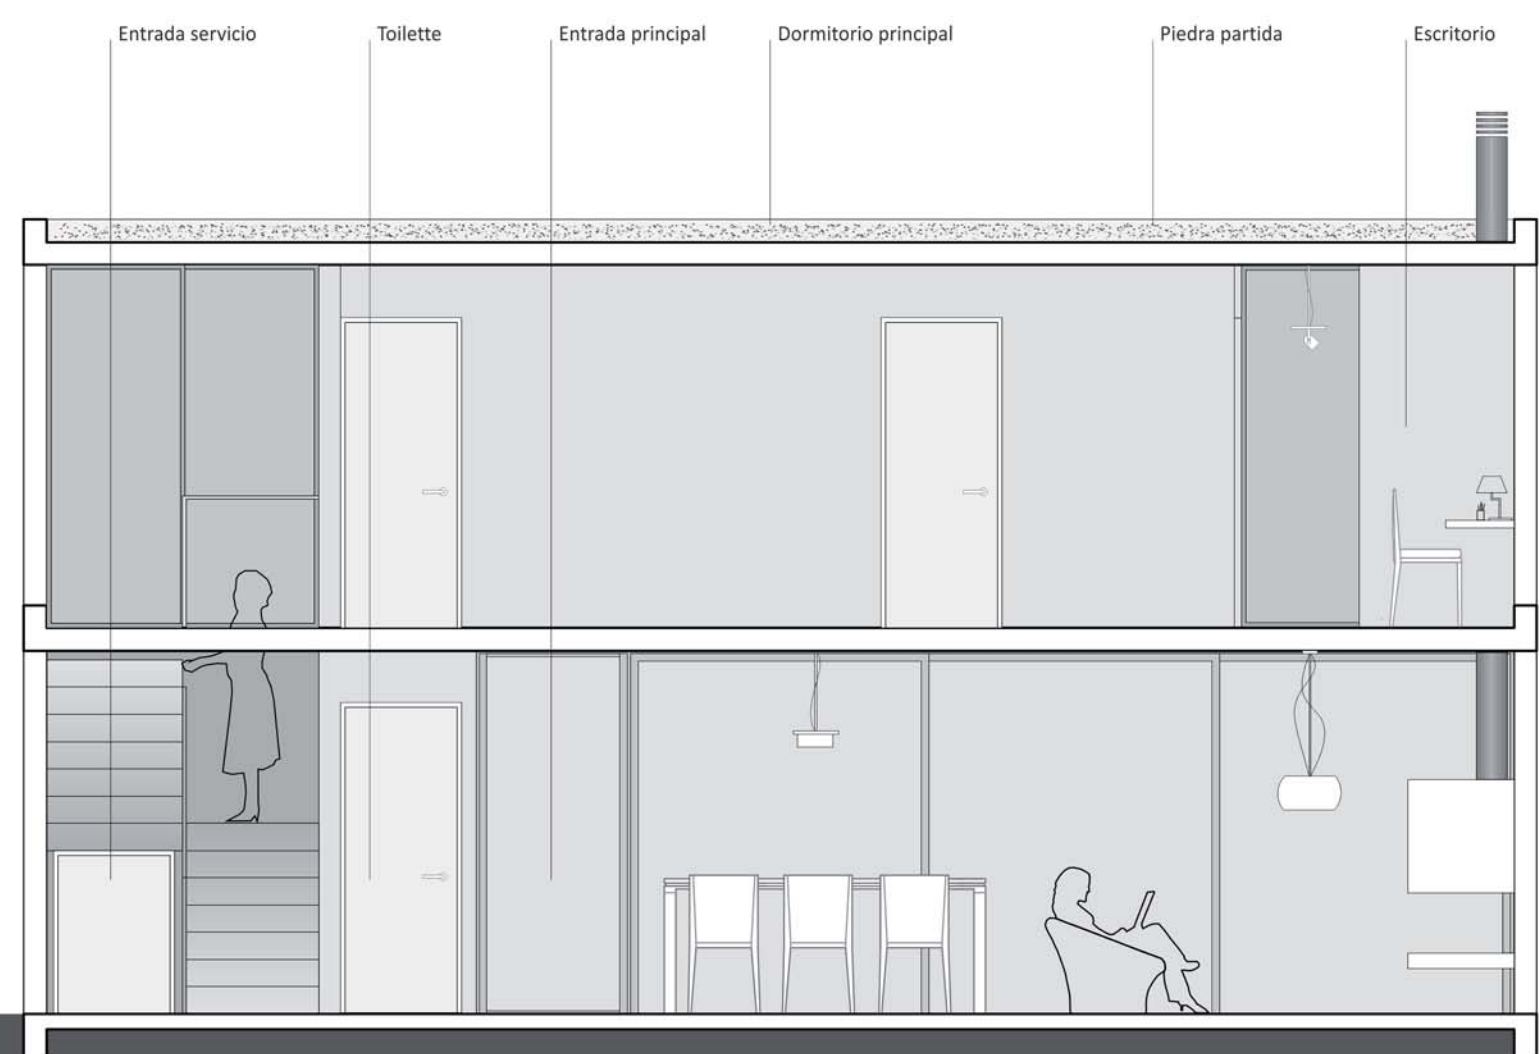

CORTE BE
esc. 1:50

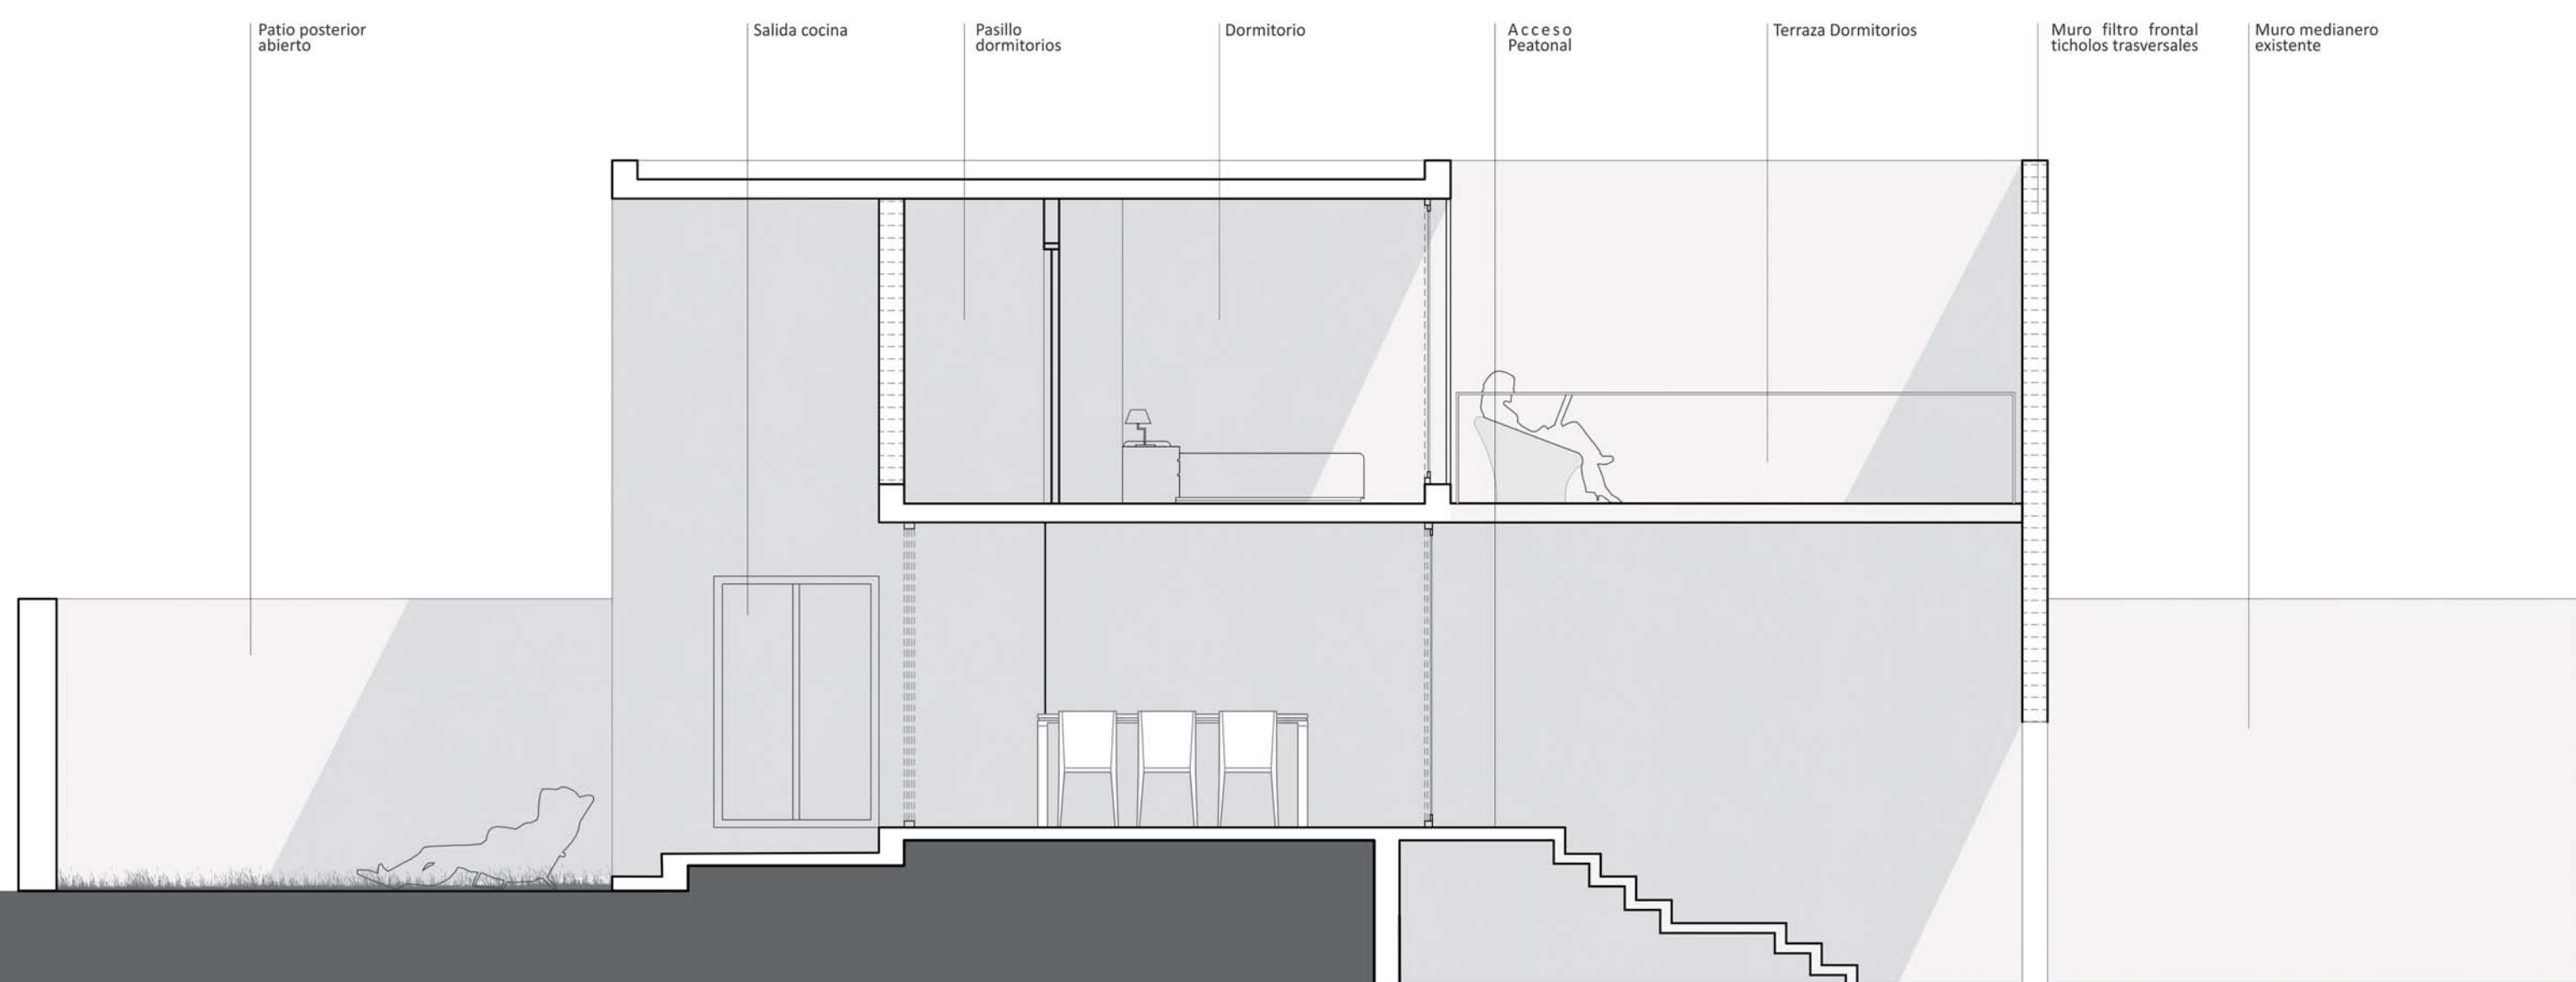

CORTE CC
esc. 1:50

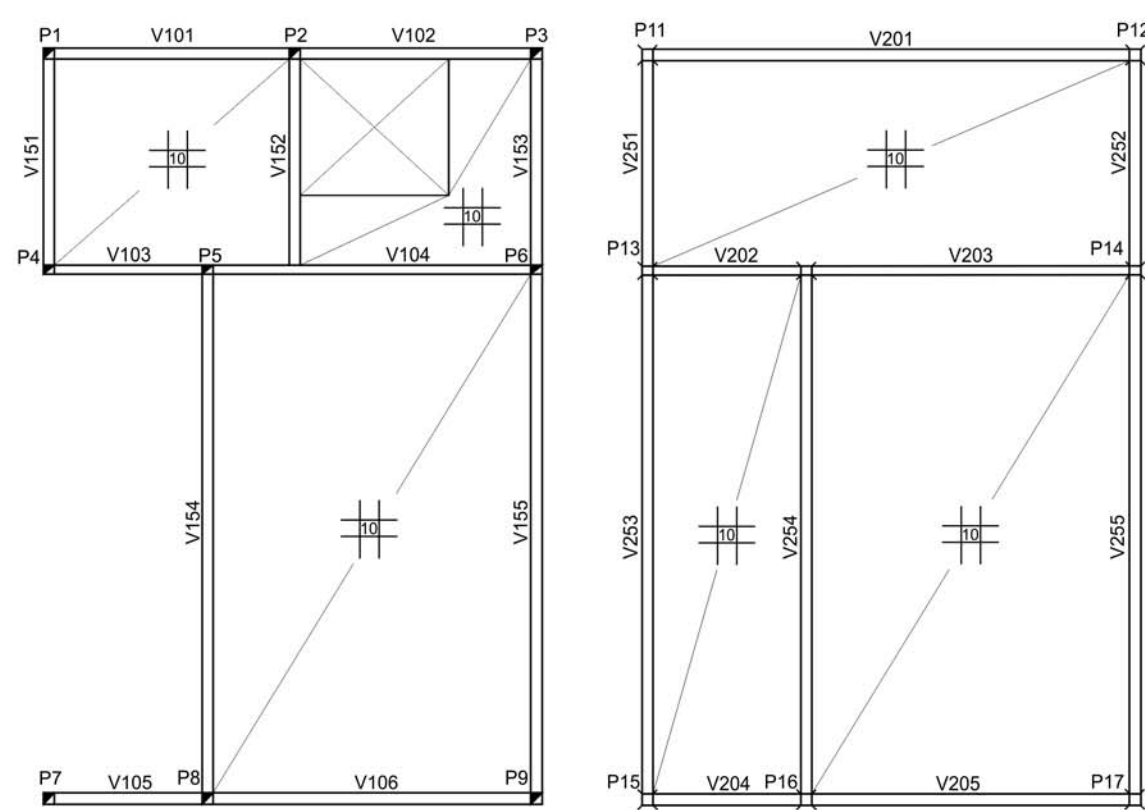

ESQ. ESTRUCTURA SOBRE 1ER PISO
esc. 1:100

ESQ. ESTRUCTURA SOBRE 2DO PISO
esc. 1:100

CUADRO DE AREAS	
Área construida interior máxima	
ESTAR/COMEDOR	28,5m2
COCINA	5,5m2
DORMITORIOS	25,5m2
BAÑO COMPLETO	3,8m2
BAÑO SOCIAL	1,5m2
CIRCULACIONES	10,5m2
ESCALERAS Y ESPACIOS DE MULTIPLES ALTURAS	8,4m2
ALEROS, VOLADOS Y BALCONES	m2
MUROS Y ELEMENTOS VERTICALES	8,4m2
TOTAL	92,1m2
Área construida exterior	
TOTAL	56,6m2