



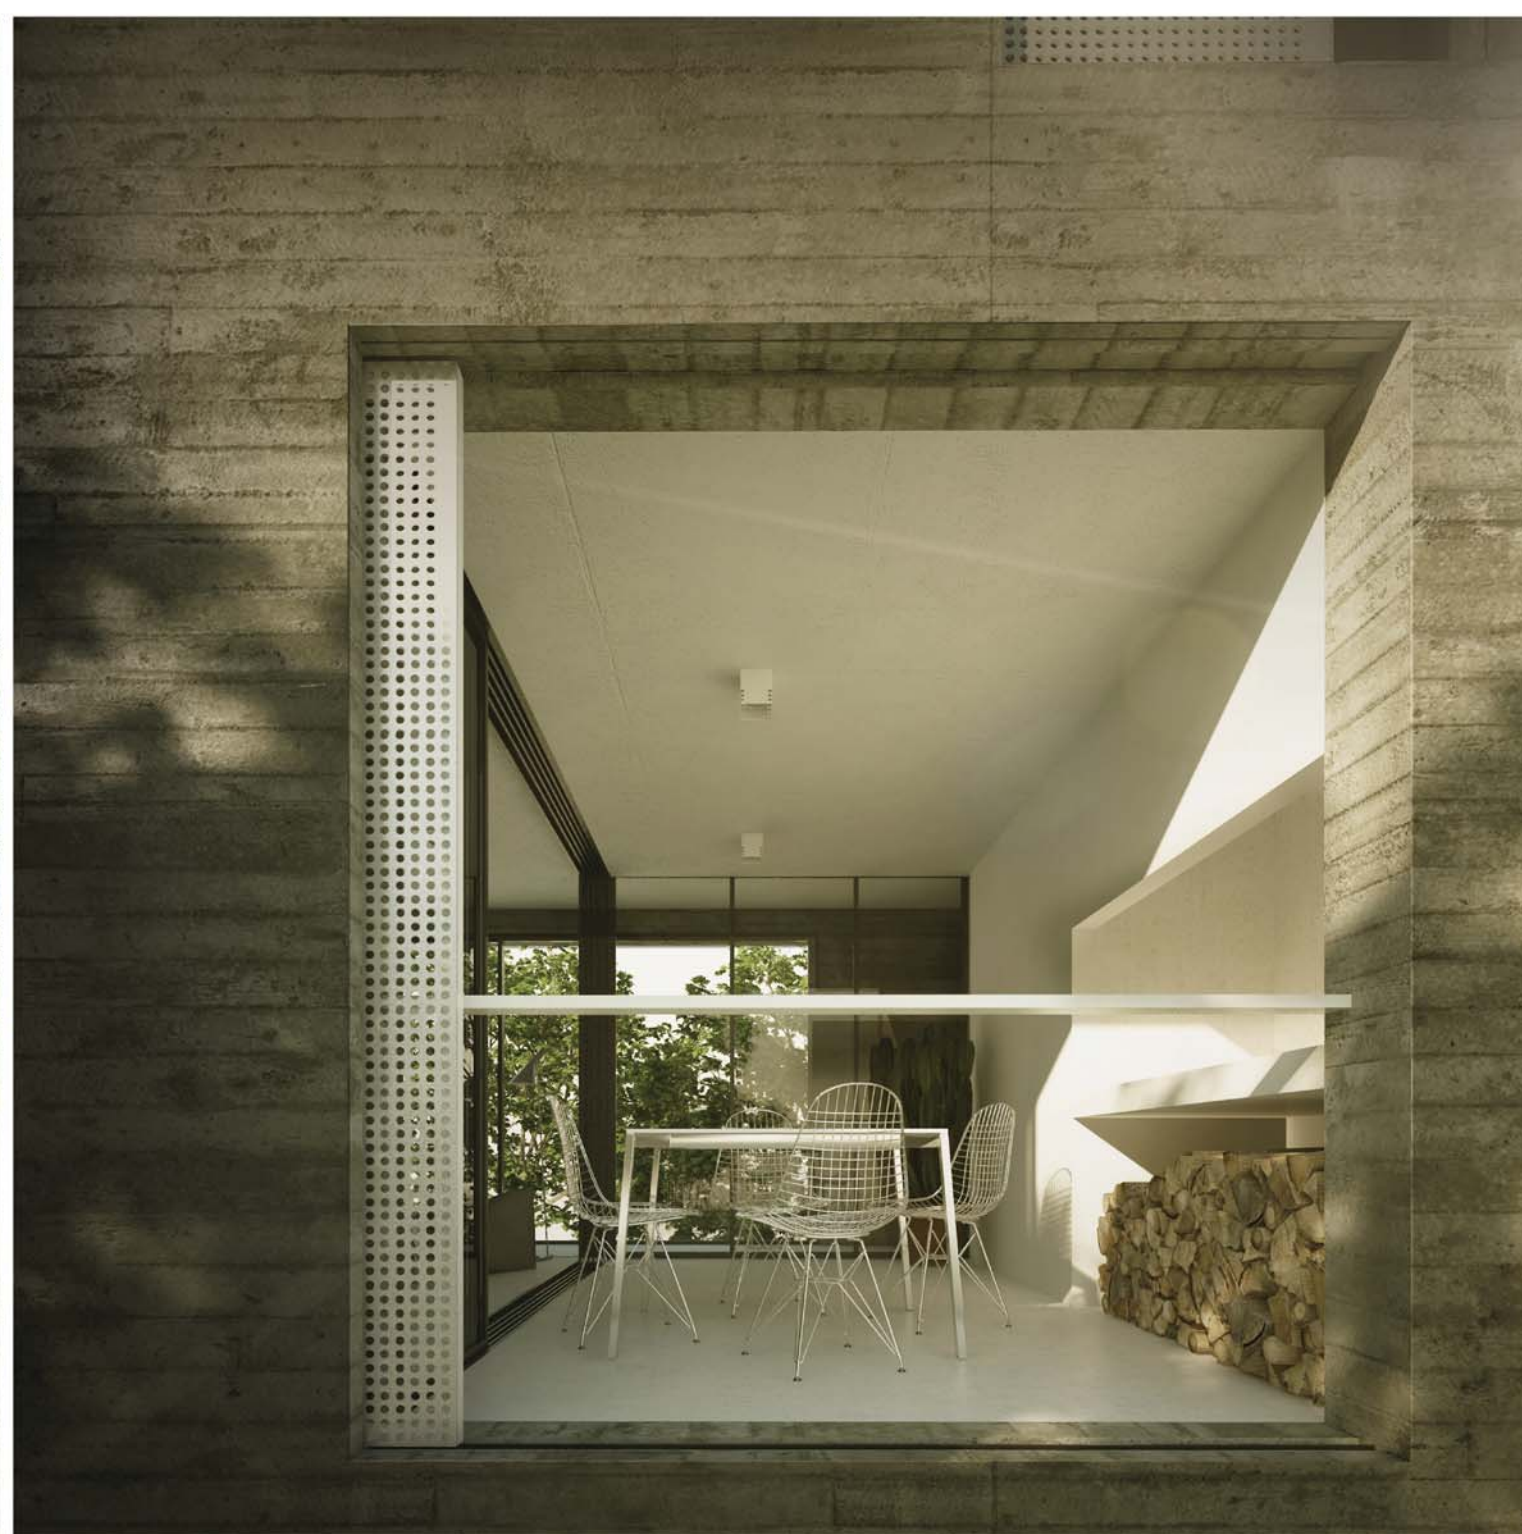


Rugosidad espacial.

La naturaleza dual de la propuesta se estructura mediante sensaciones contrapuestas.


La contundencia de un volumen sólido, de naturaleza simple y rugosa superficie, oficia de entidad única y hermética. En oposición, la calidez de sus espacios interconectados, un parque, una casa y sus intermedios.


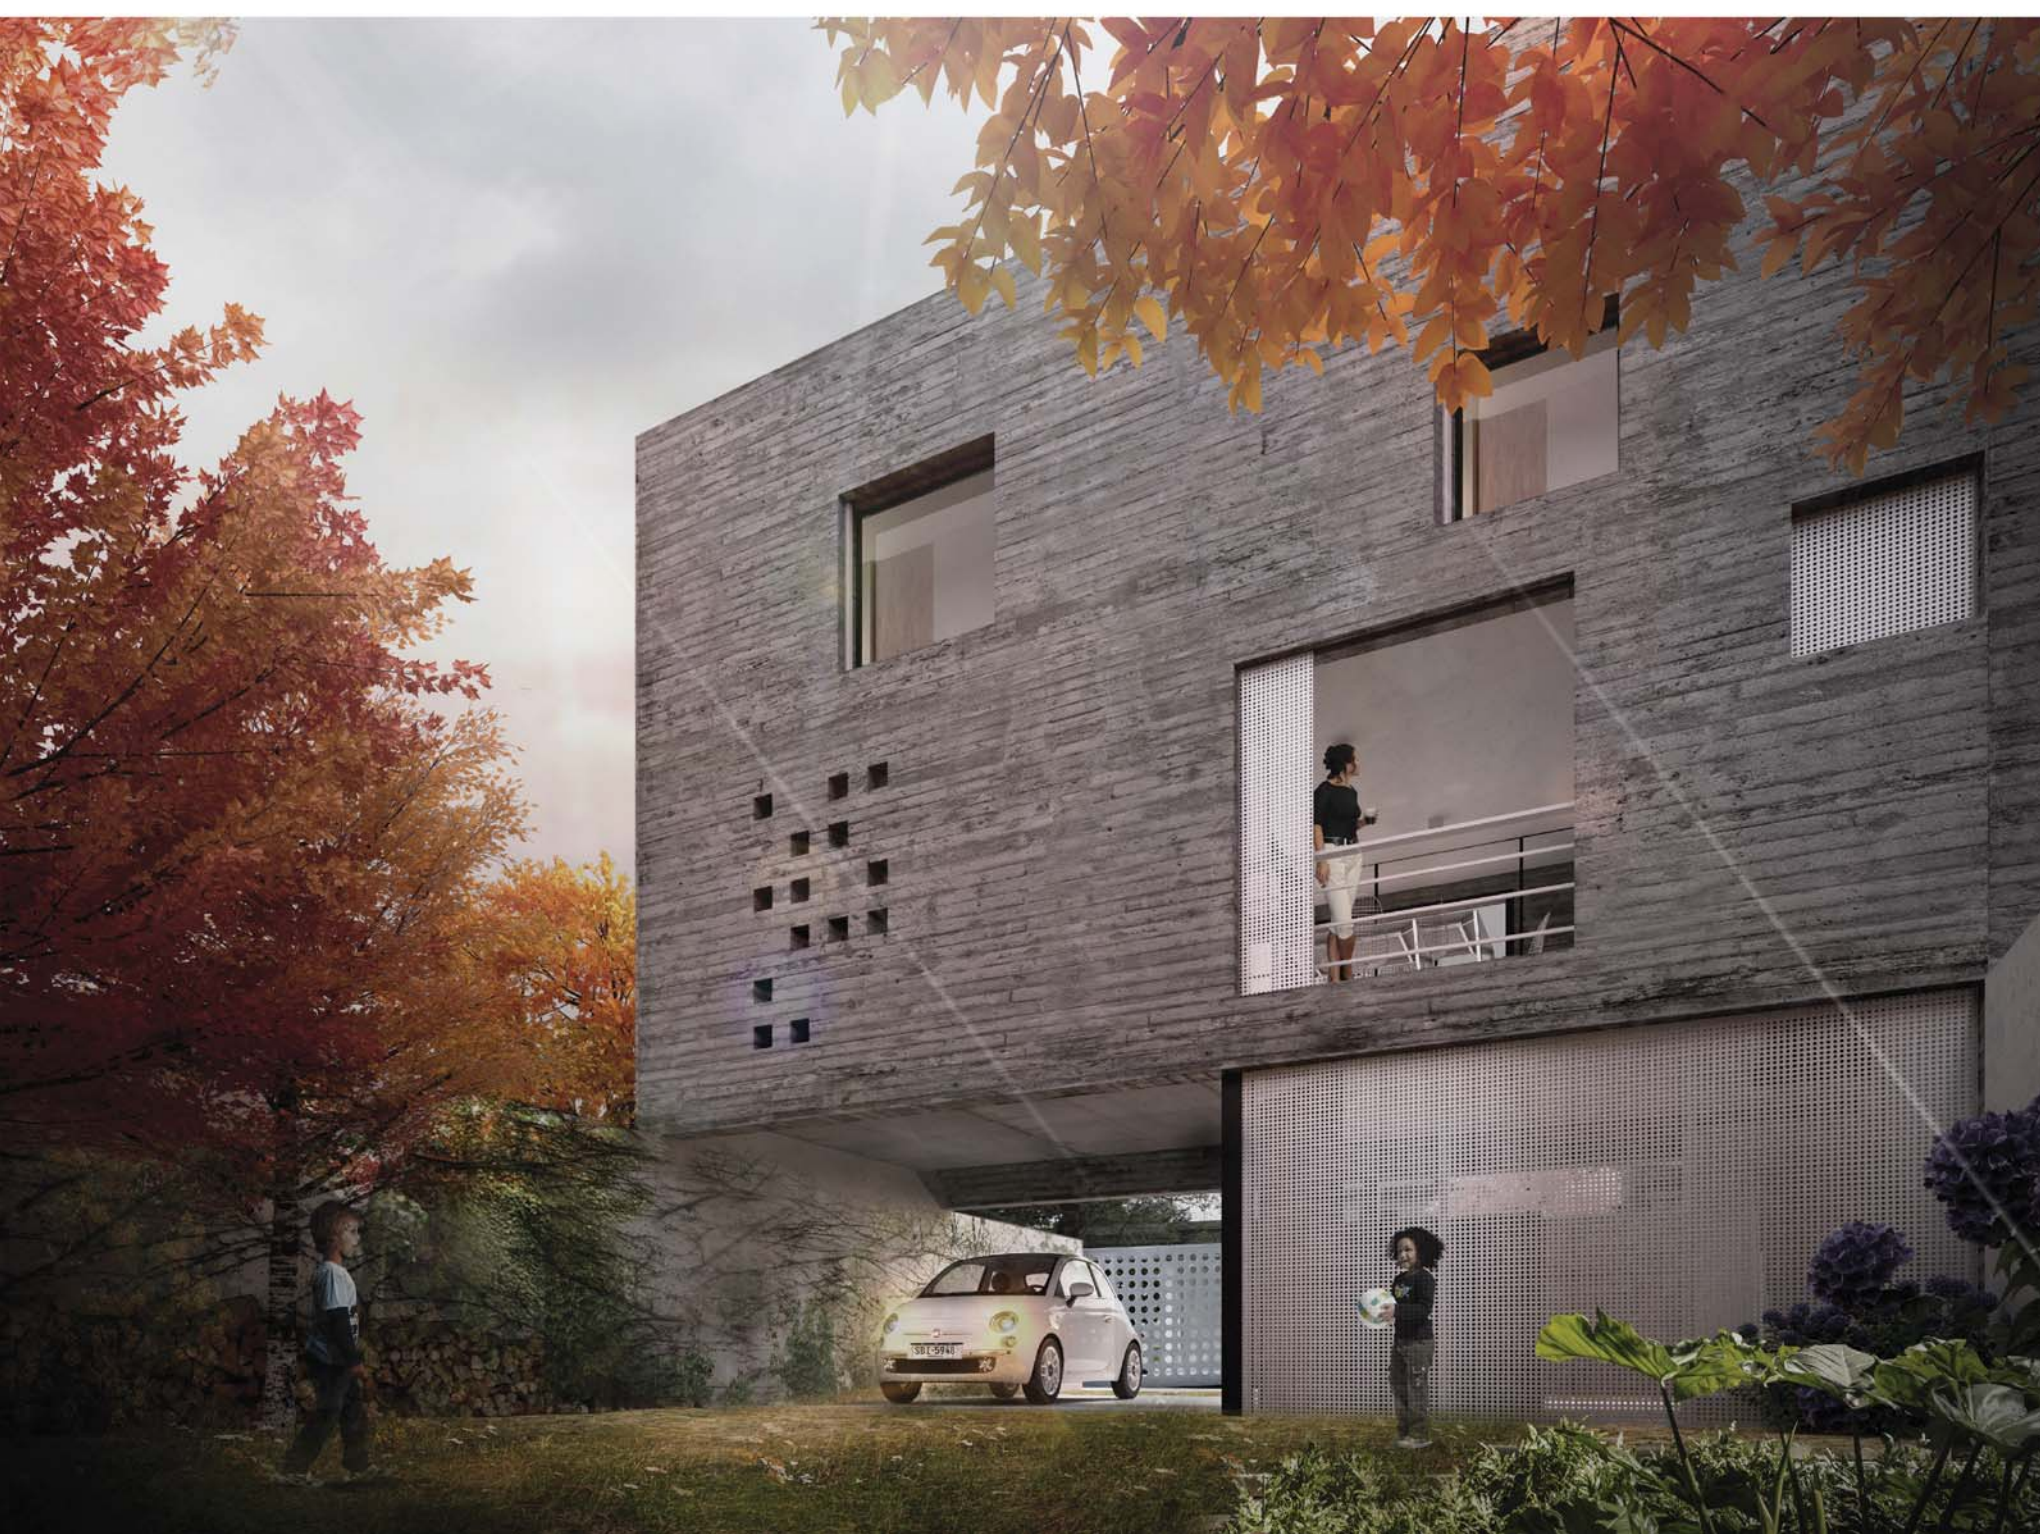


Momento incompleto.

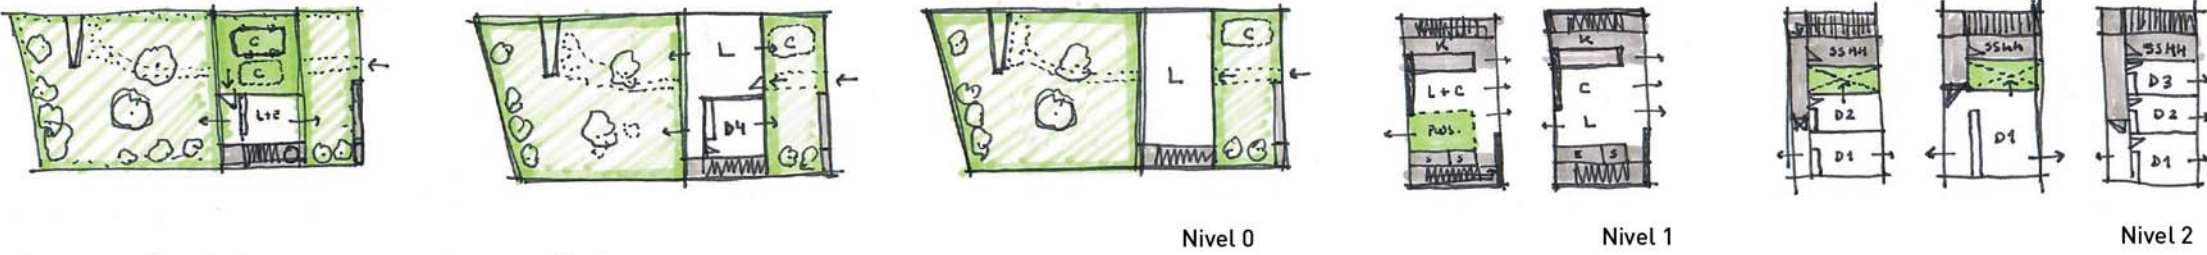


Los espacios de la casa se suceden cambiantes, su construcción se proyecta incompleta. Los 105m2, de calificación espacial diversa, también permite movimientos, ampliaciones y cierres.

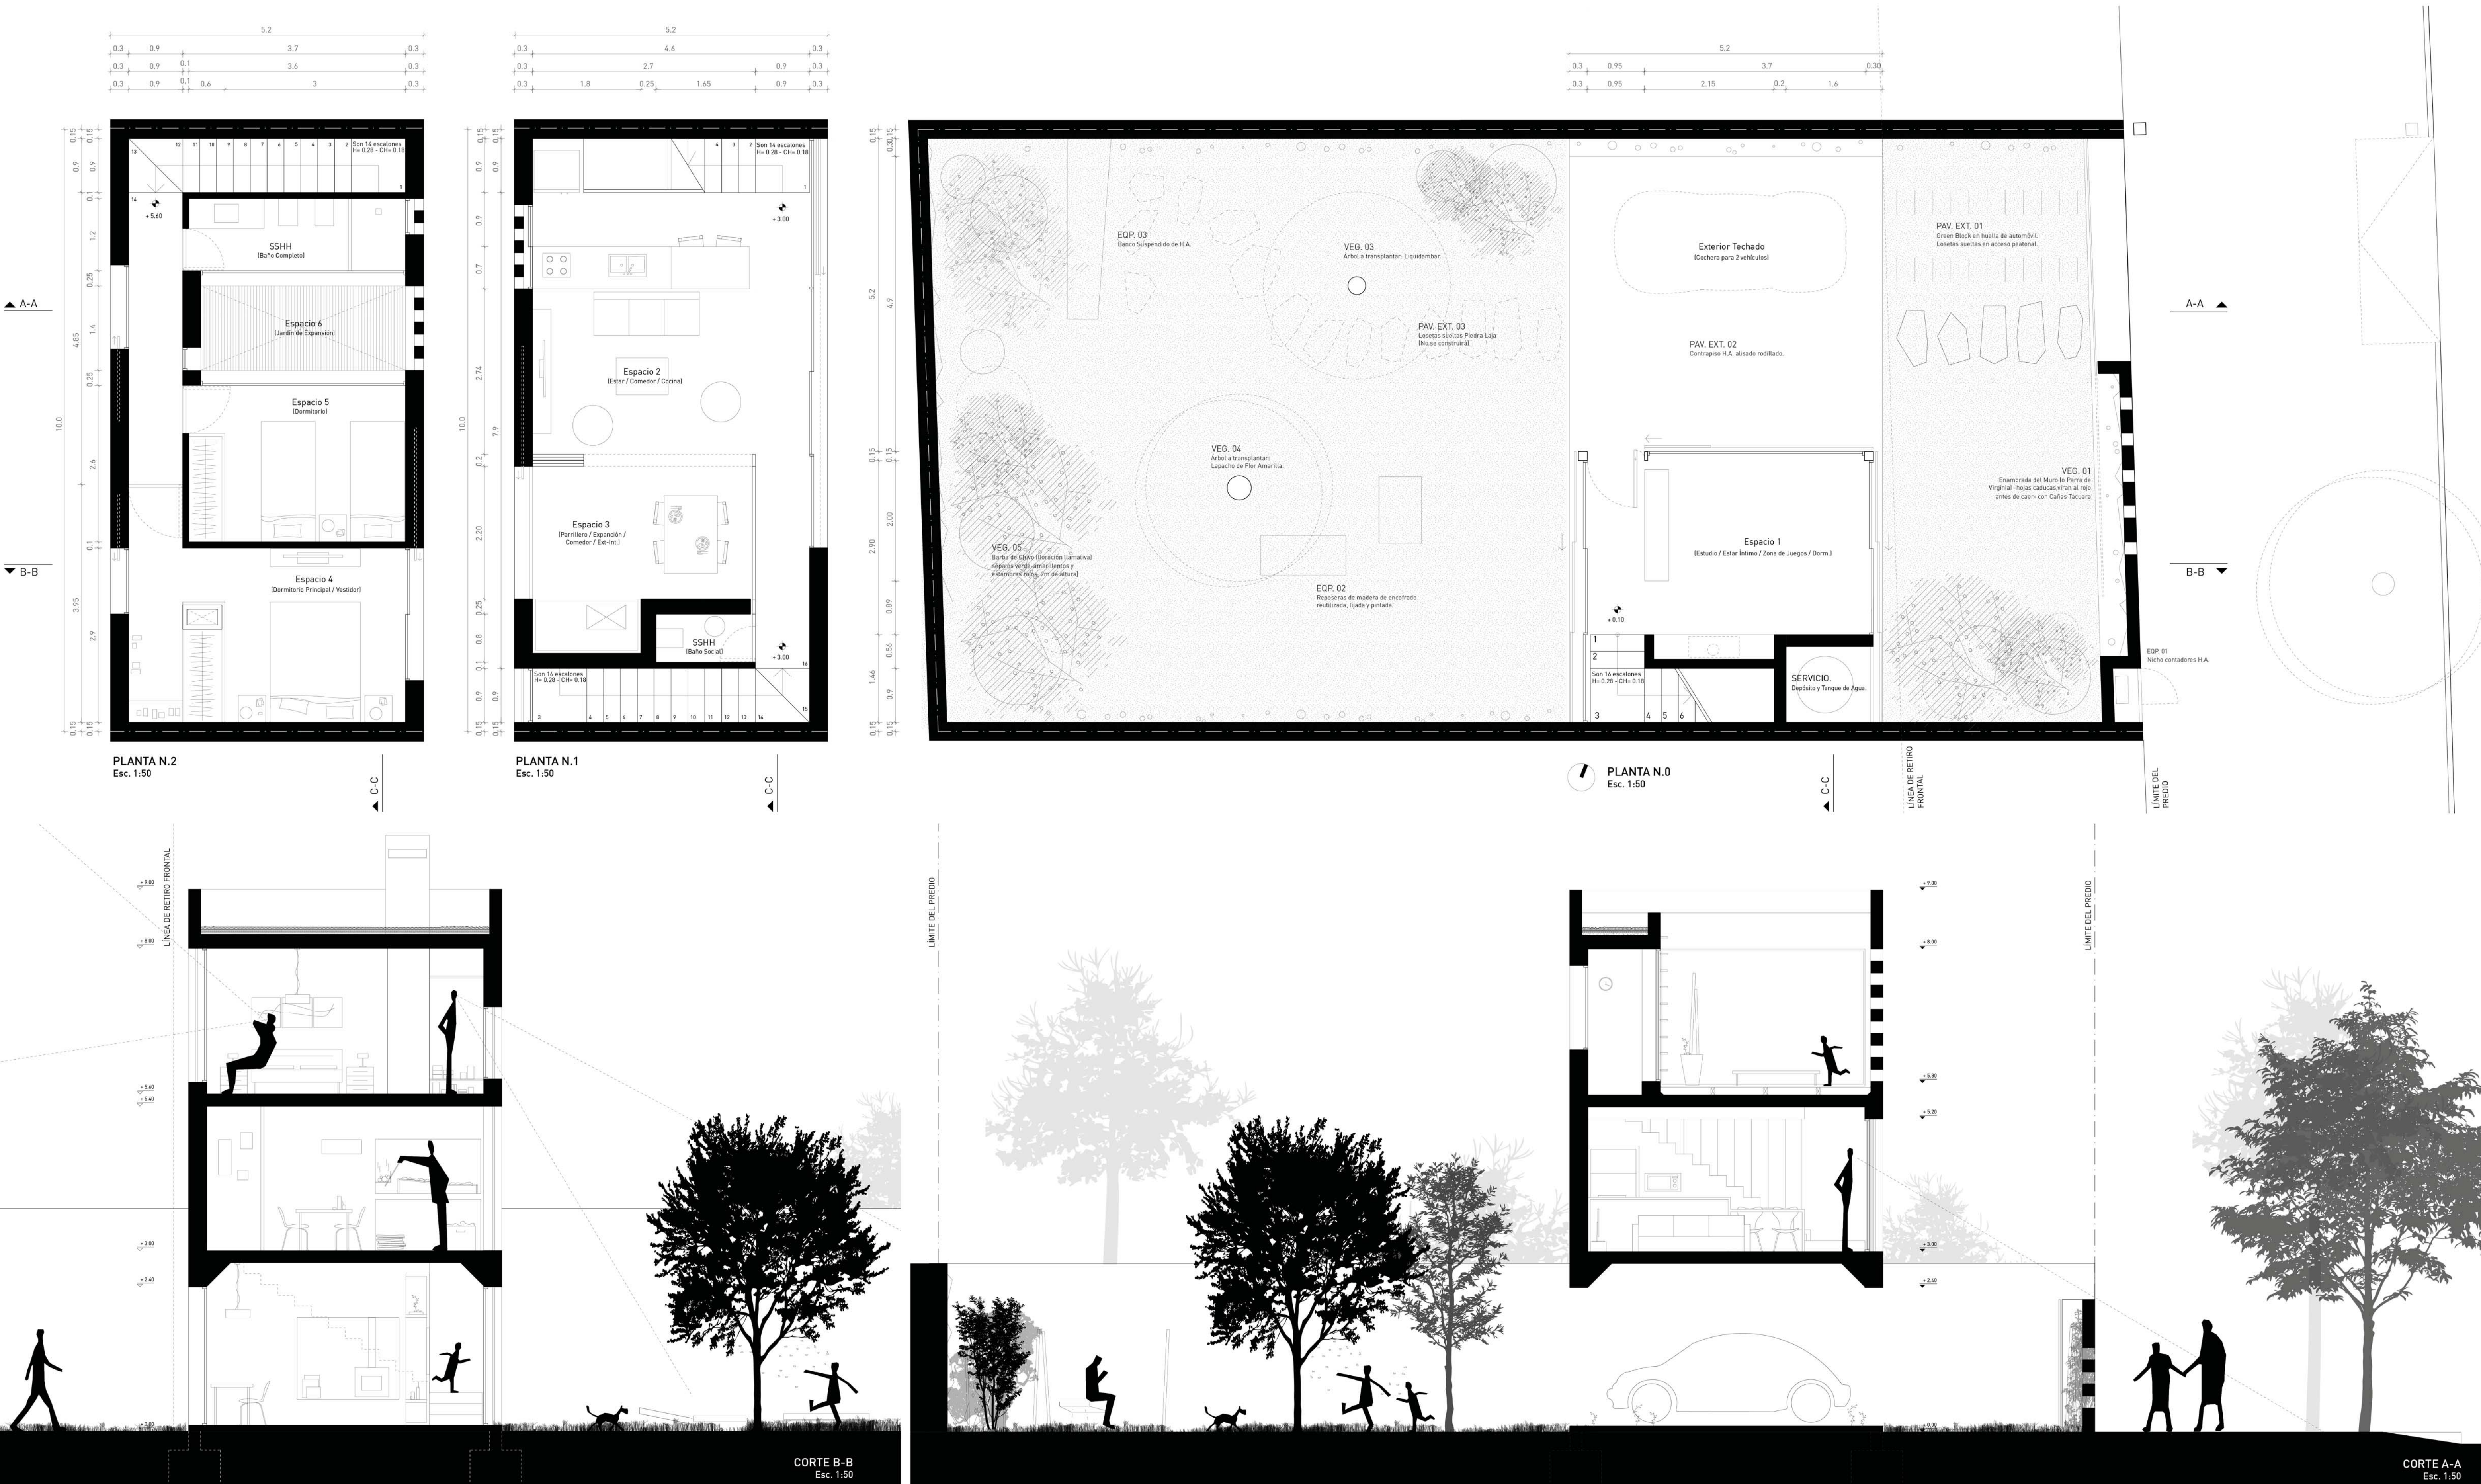

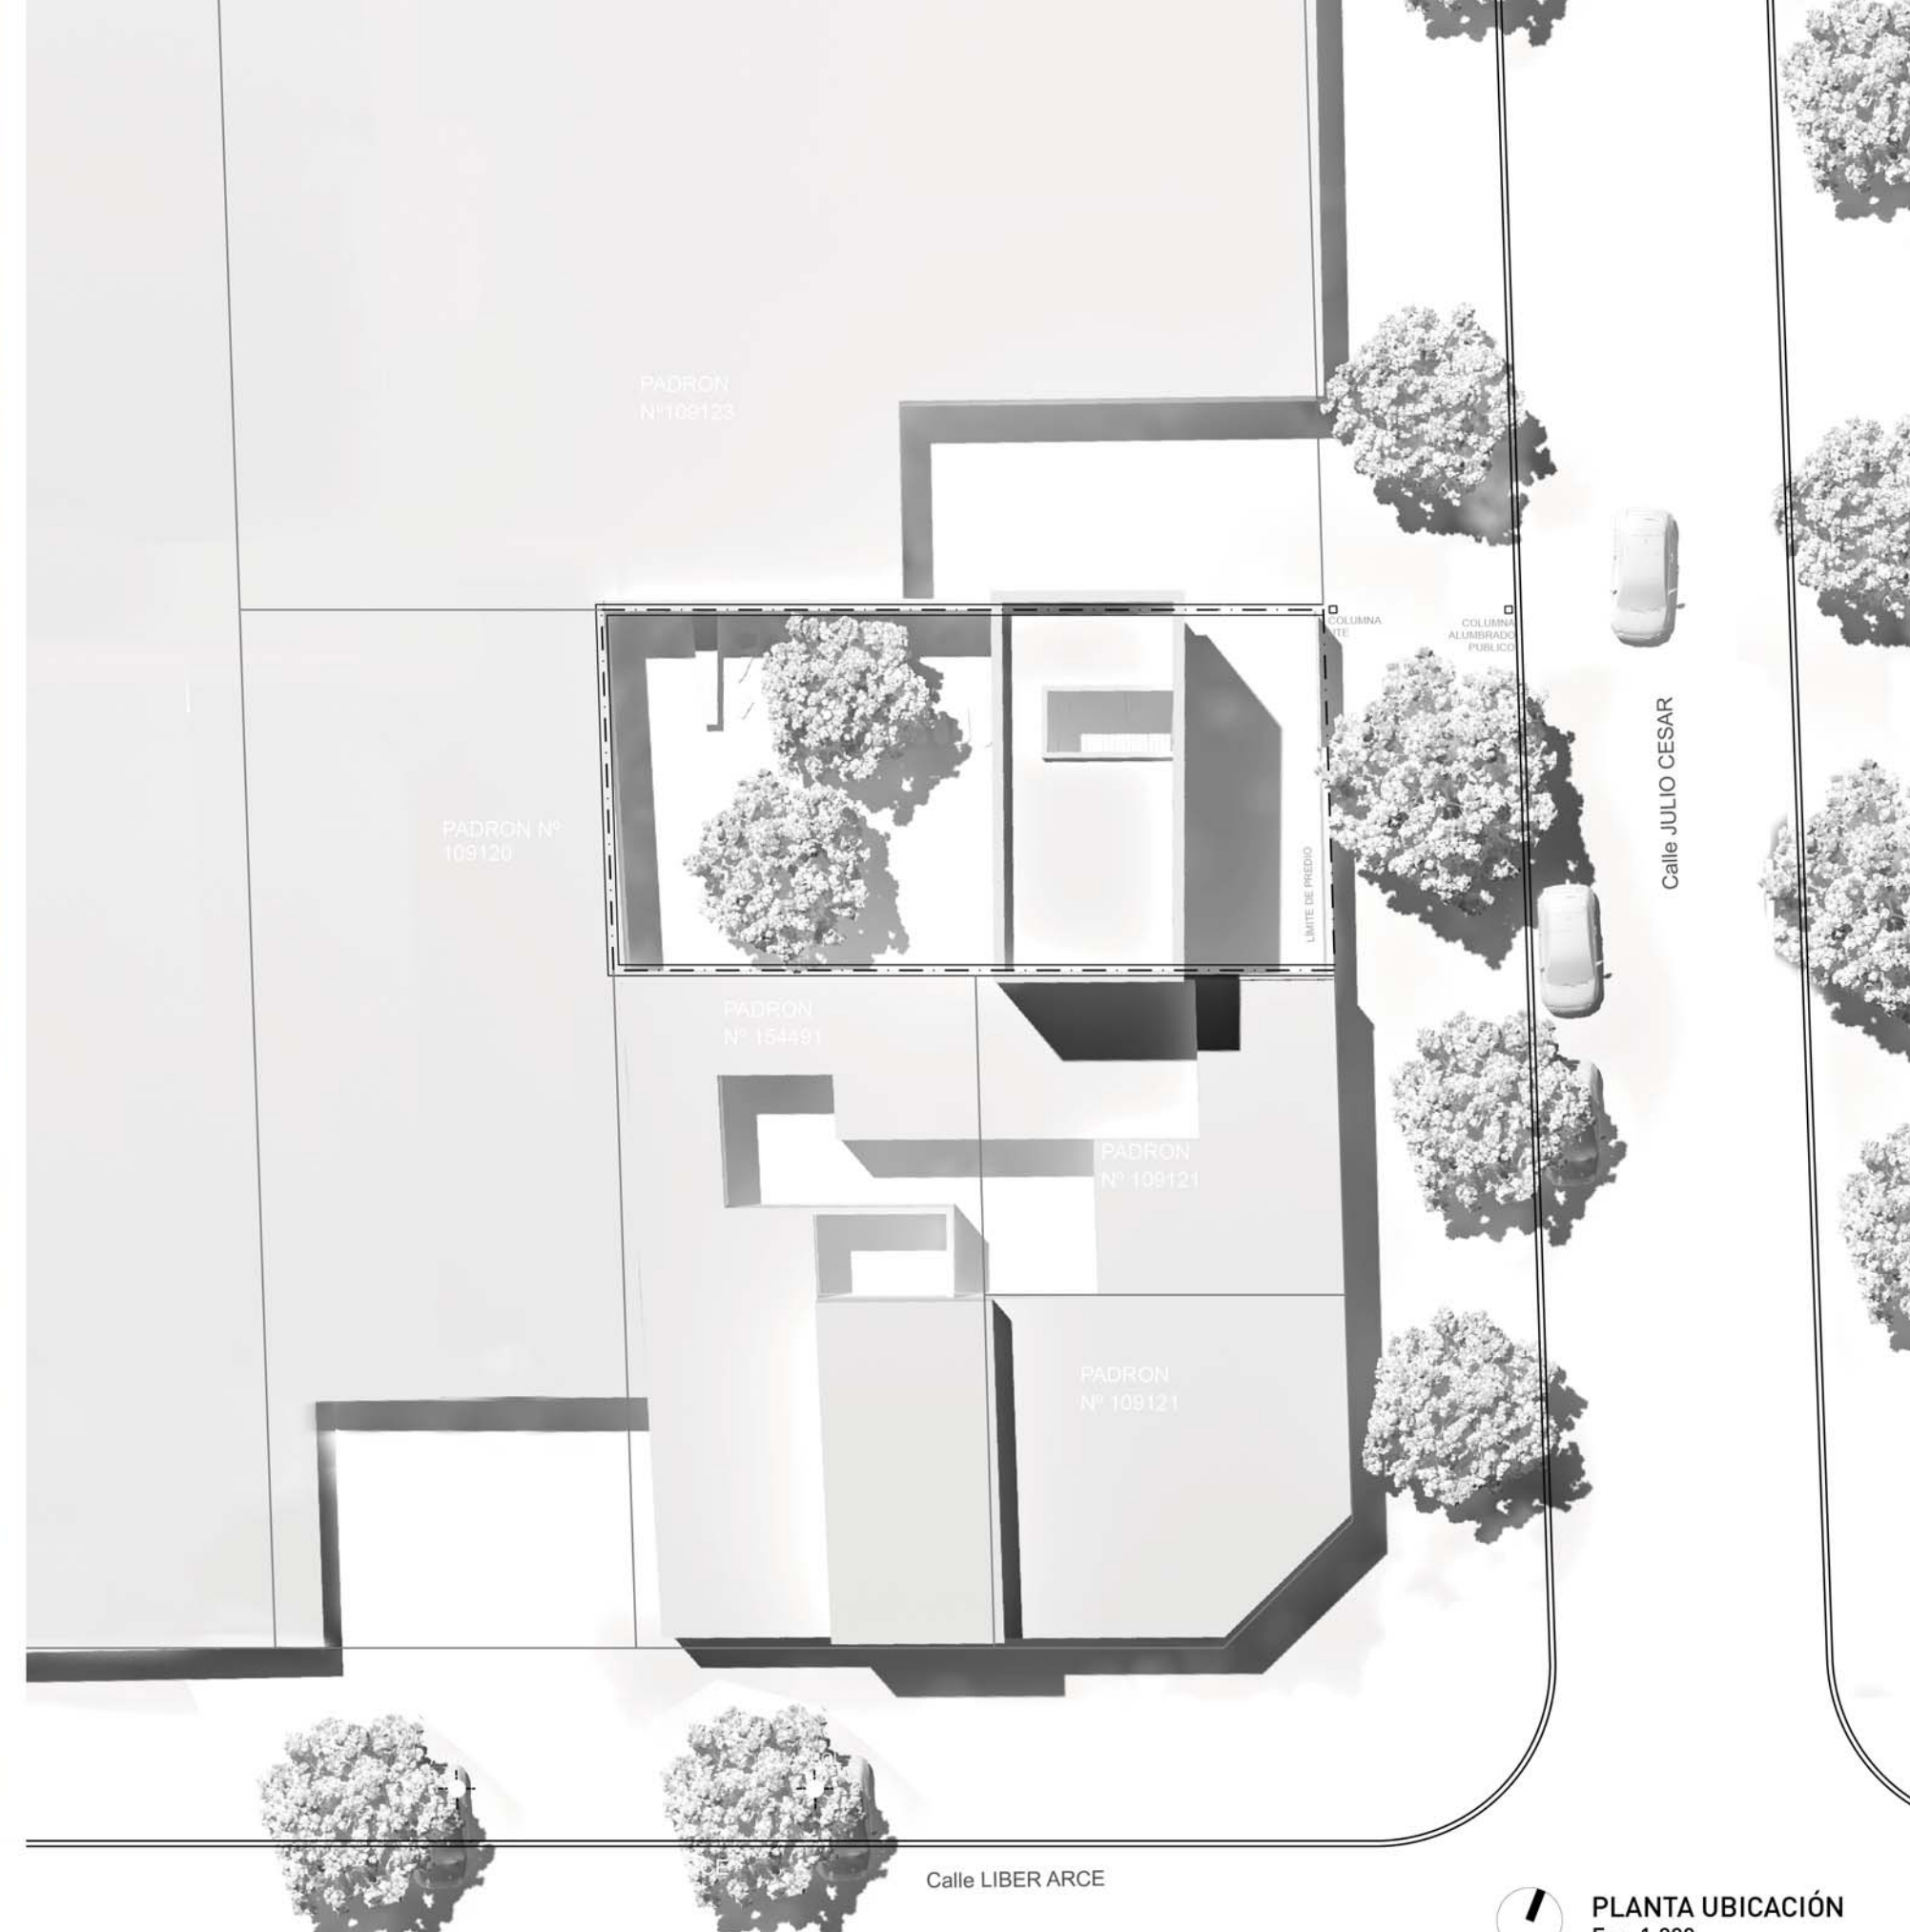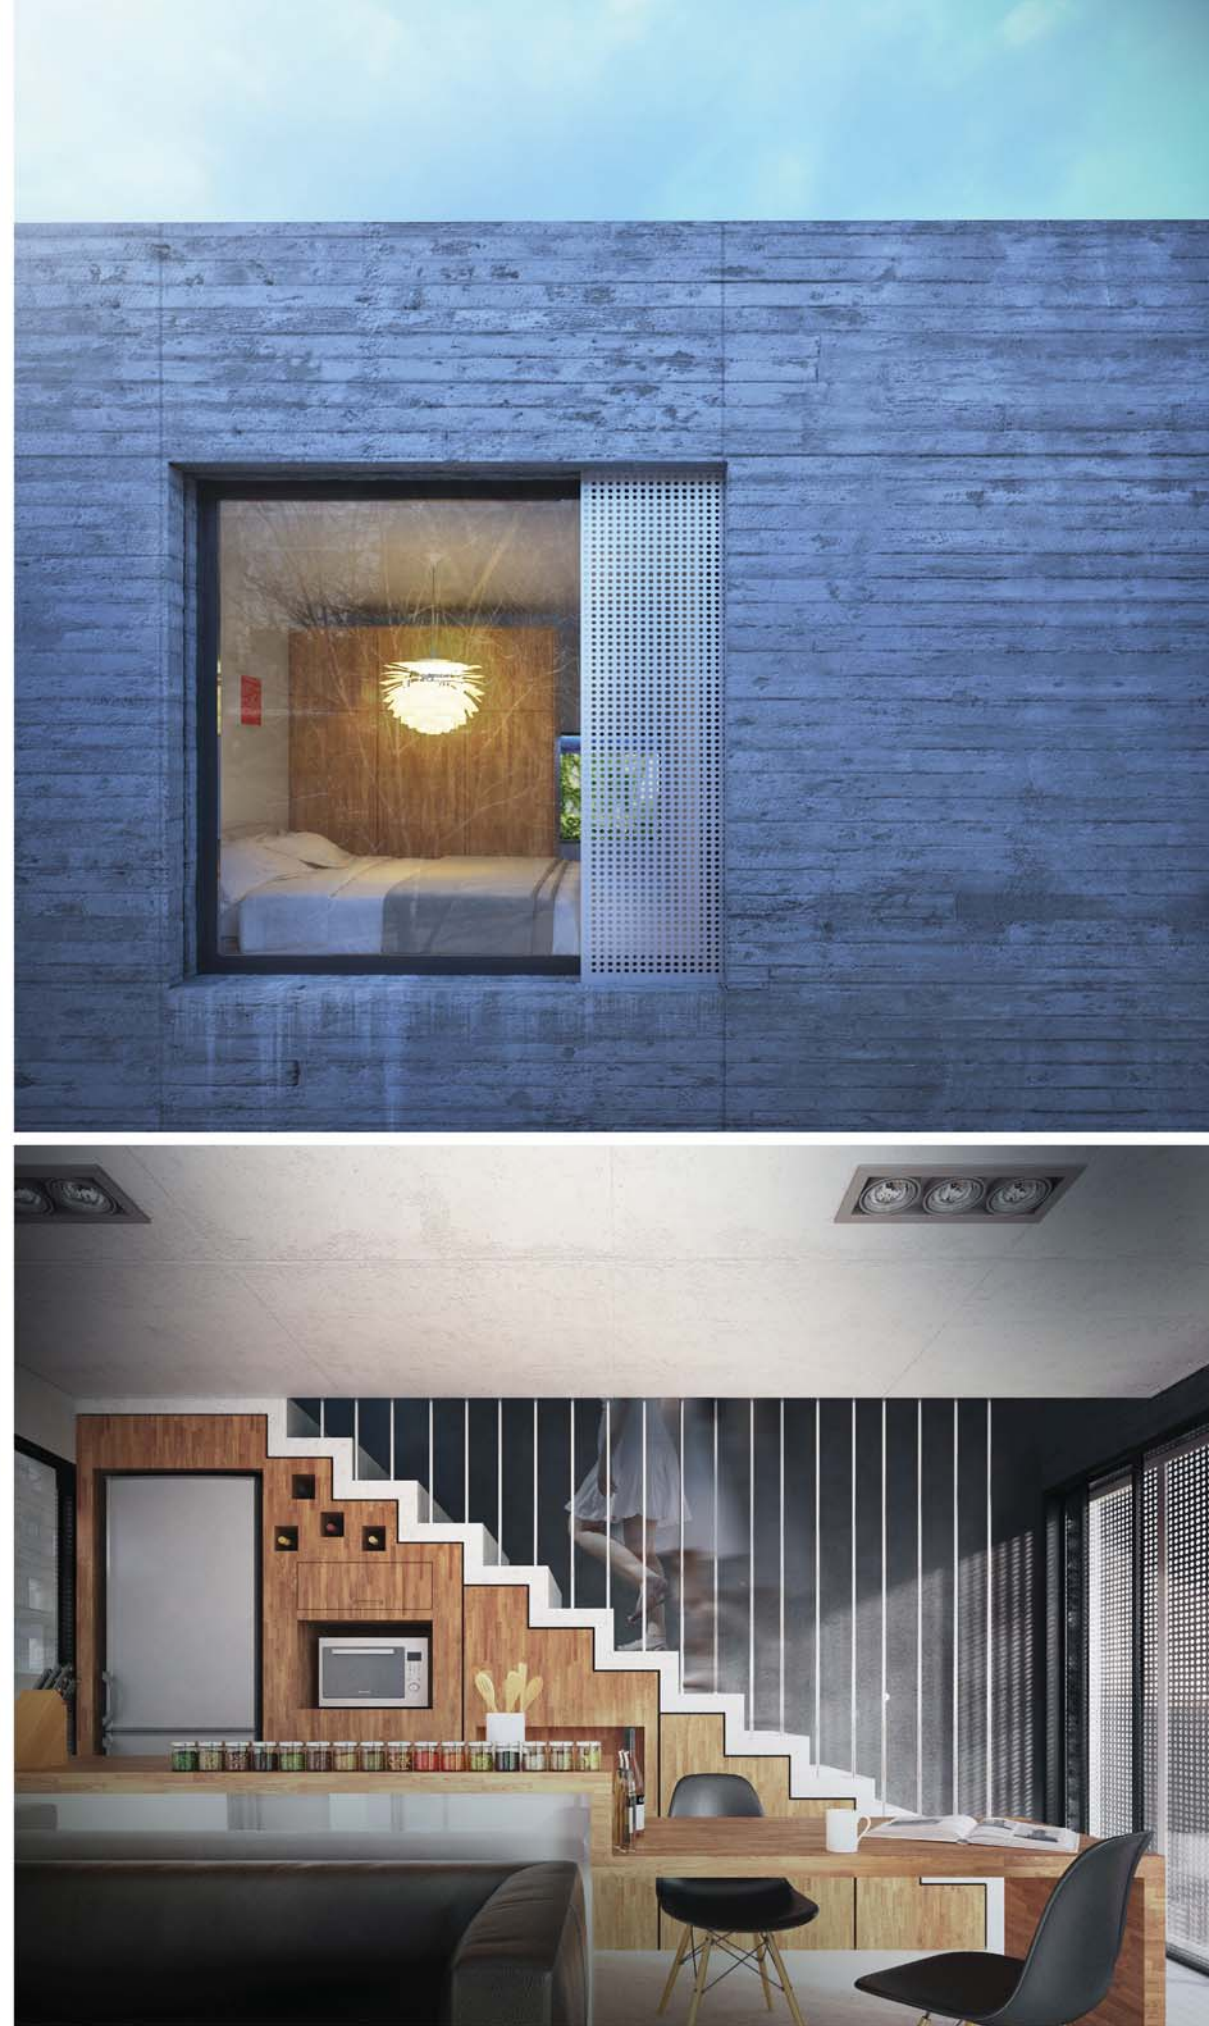


Textura Constructiva.

La textura material que comunica el lenguaje de la casa es a la vez detalle de simplificación. Cerramientos de H.A. resuelven la obra húmeda de los cierres horizontales y verticales. Luego, la vivienda se realiza enteramente con obra seca para lograr un flexible acondicionamiento interior de los espacios.

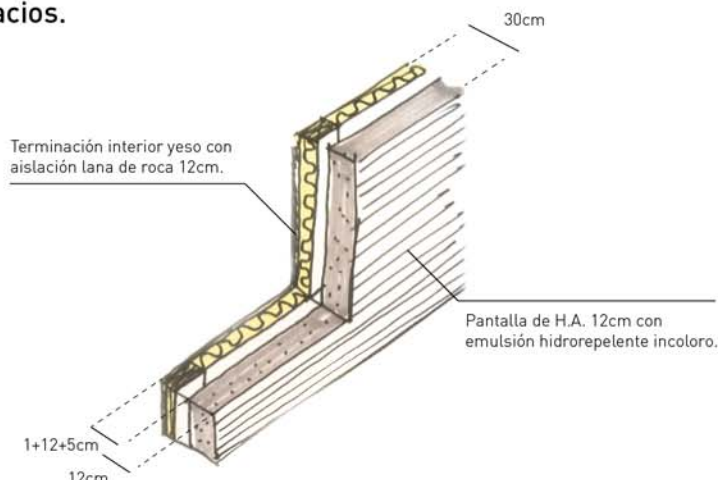






Membrana de seguridad.

La epidermis permeable que completa la casa se compone de chapa galvanizada pintada blanco, con perforaciones Ø 1,5cm. Un tamiz solar y de intimidad, a la vez que elemento de seguridad.

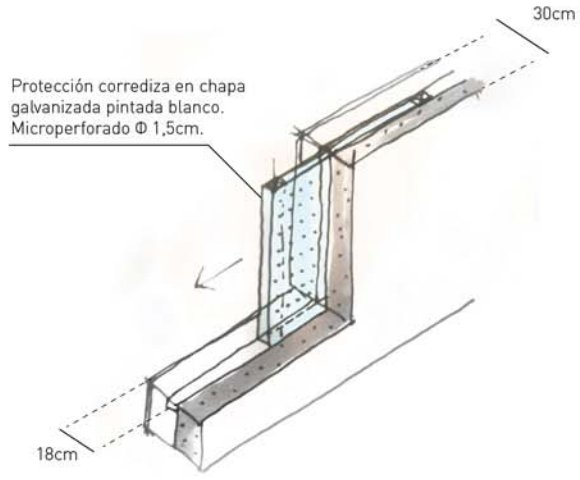


Audacia material.

Un encarecimiento de los costos de realización de la terminación visible exterior resulta, a la vez, en una substancial reducción en los costos de fundaciones y construcciones bajo tierra.

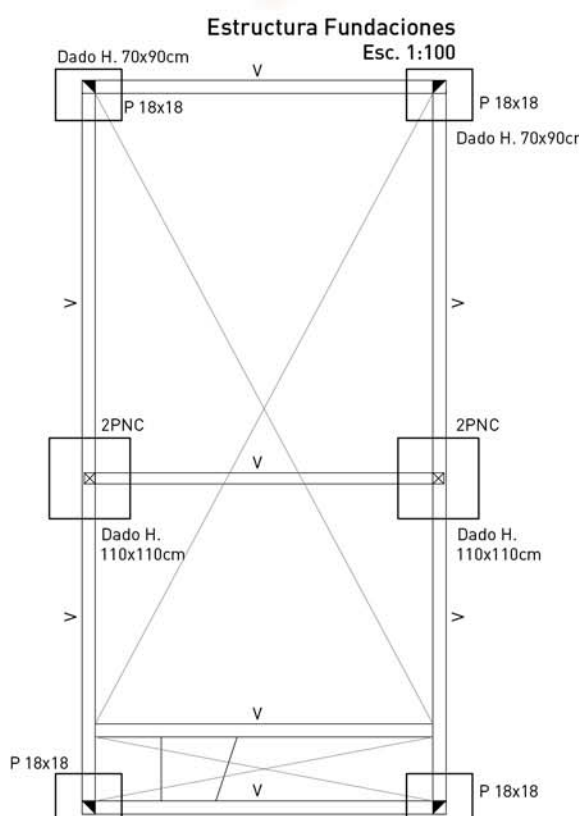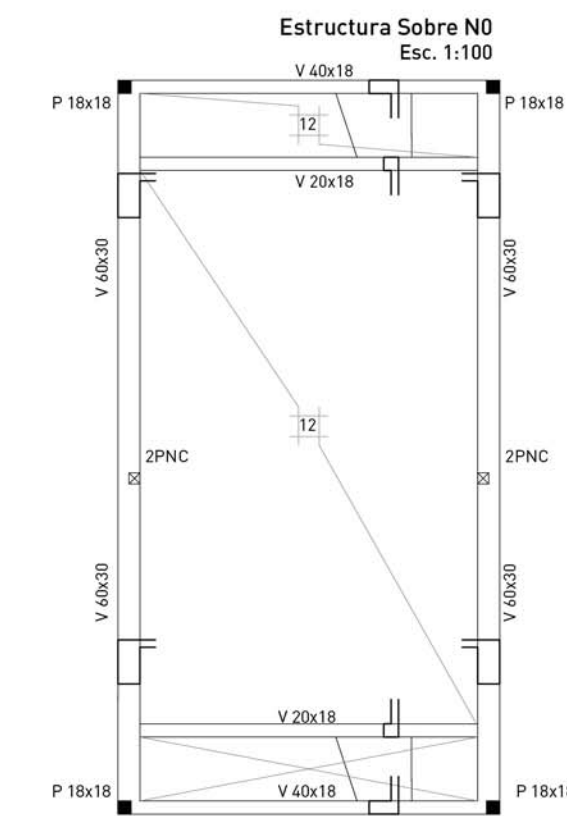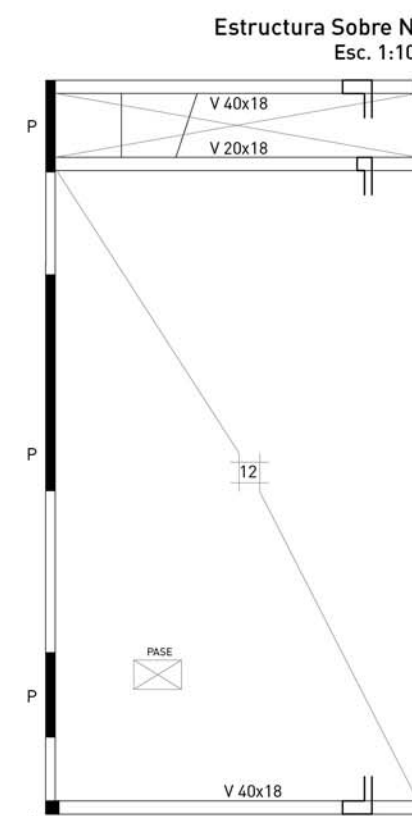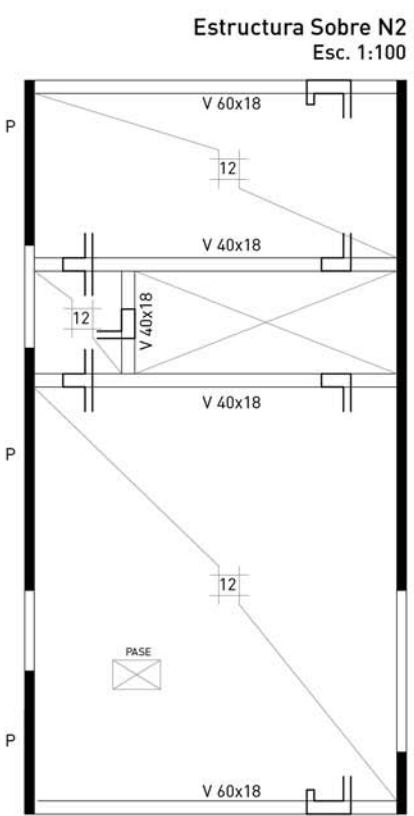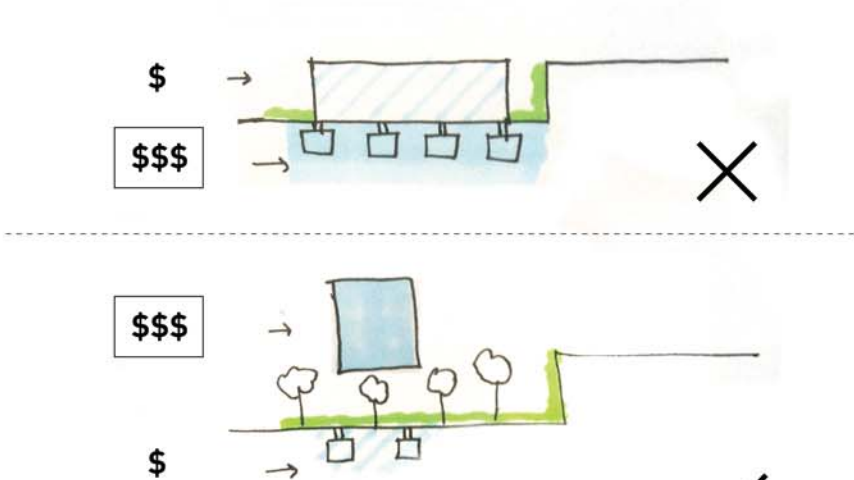


Áreas.


Área Construida Interior Máxima	(100m2+10%)
ESTAR/COMEDOR	13,7m2
COCINA	7,4m2
DORMITORIOS	34,7m2
BAÑO COMPLETO	4,2m2
BAÑO SOCIAL	1,3m2
CIRCULACIONES	10,2m2
ESCALERAS Y ESPACIOS DE MÚLTIPLES ALTURAS	6,2m2
ALEROS, VOLADOS Y BALCONES	0,0m2
MUROS Y ELEMENTOS VERTICALES	28,6m2
- Muros y Aberturas _ 26,7m2	
- Muro de Fachada H.A. _ 1,9m2	
TOTAL	106,6 m2
Área Construida Interior Máxima	(50m2+10%)
- Exterior Techado _ 37,2m2	
- Equipamiento Ext. y Pav. Exteriores _ 11,2m2	
- Parrillero _ 1,9m2	
TOTAL	50,3 m2

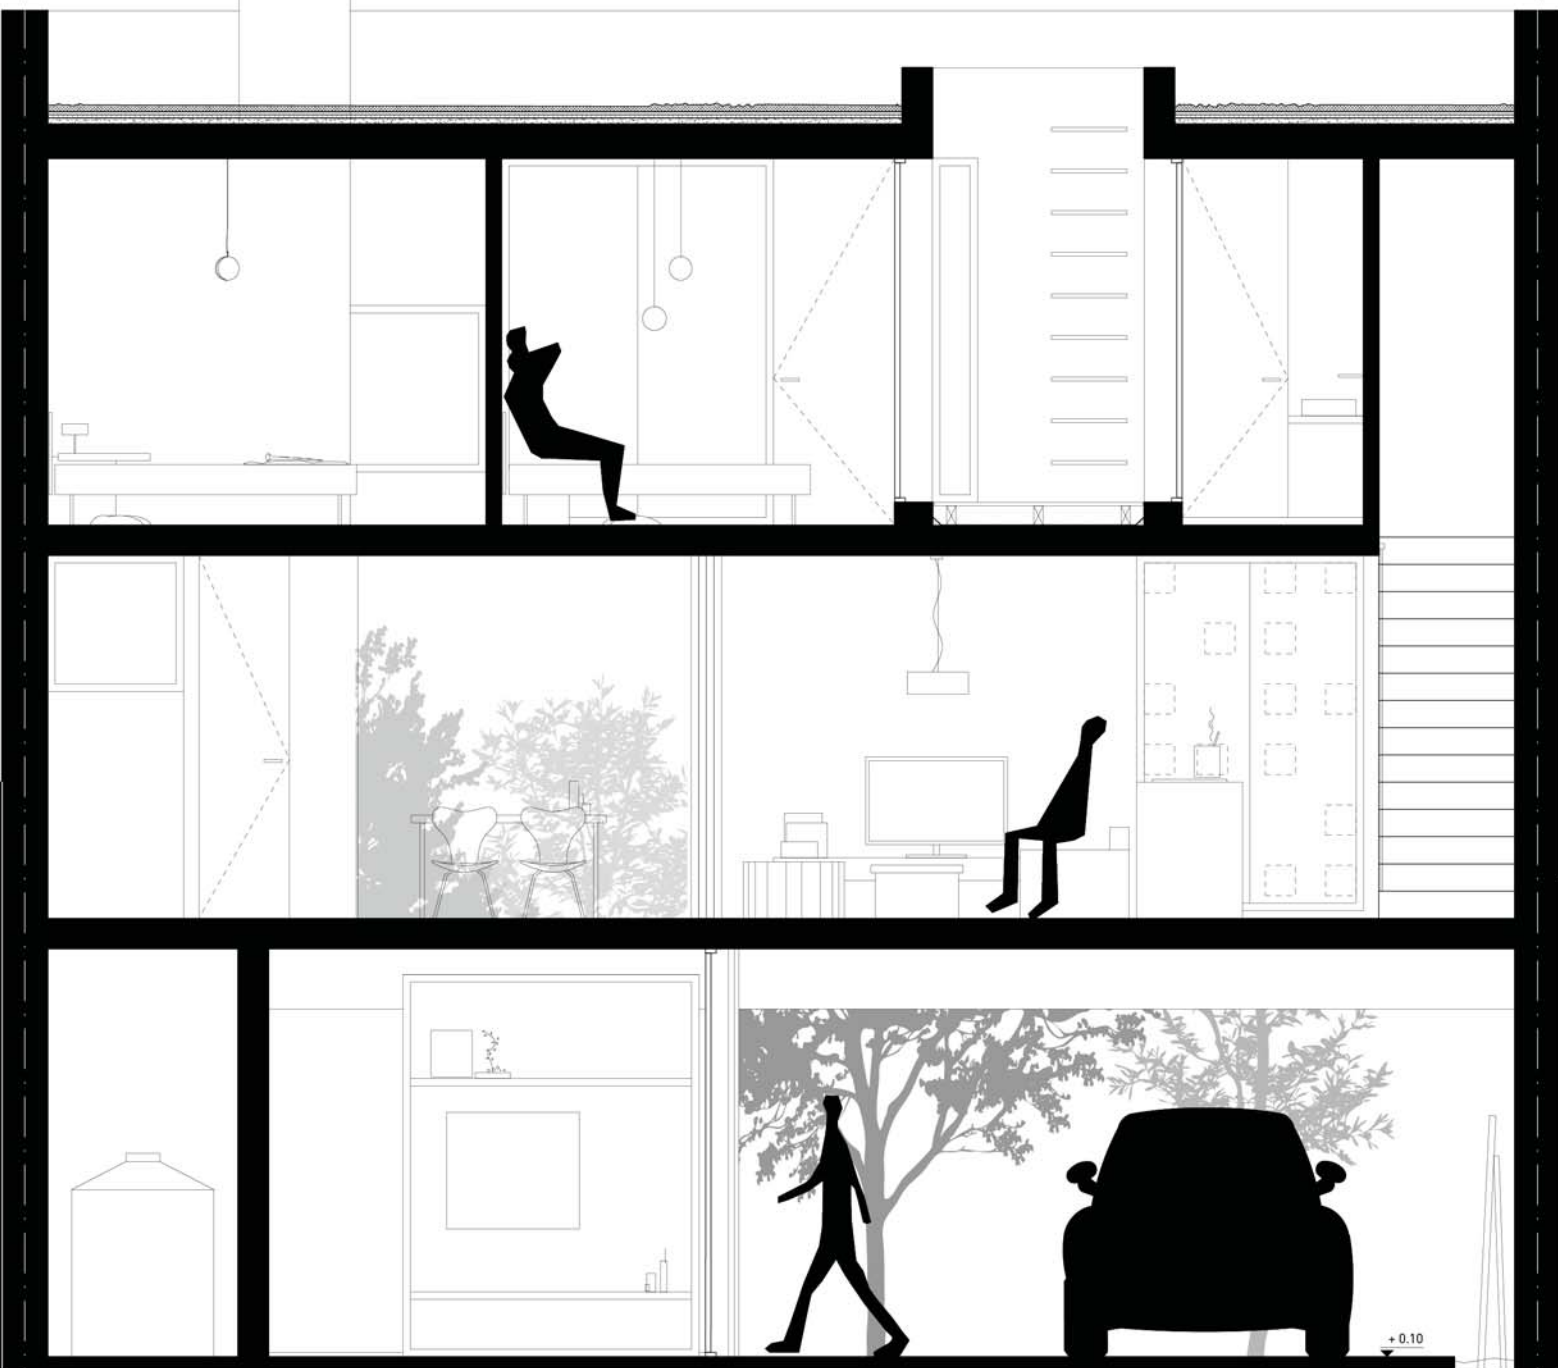

CORTE C-C
Esc. 1:50

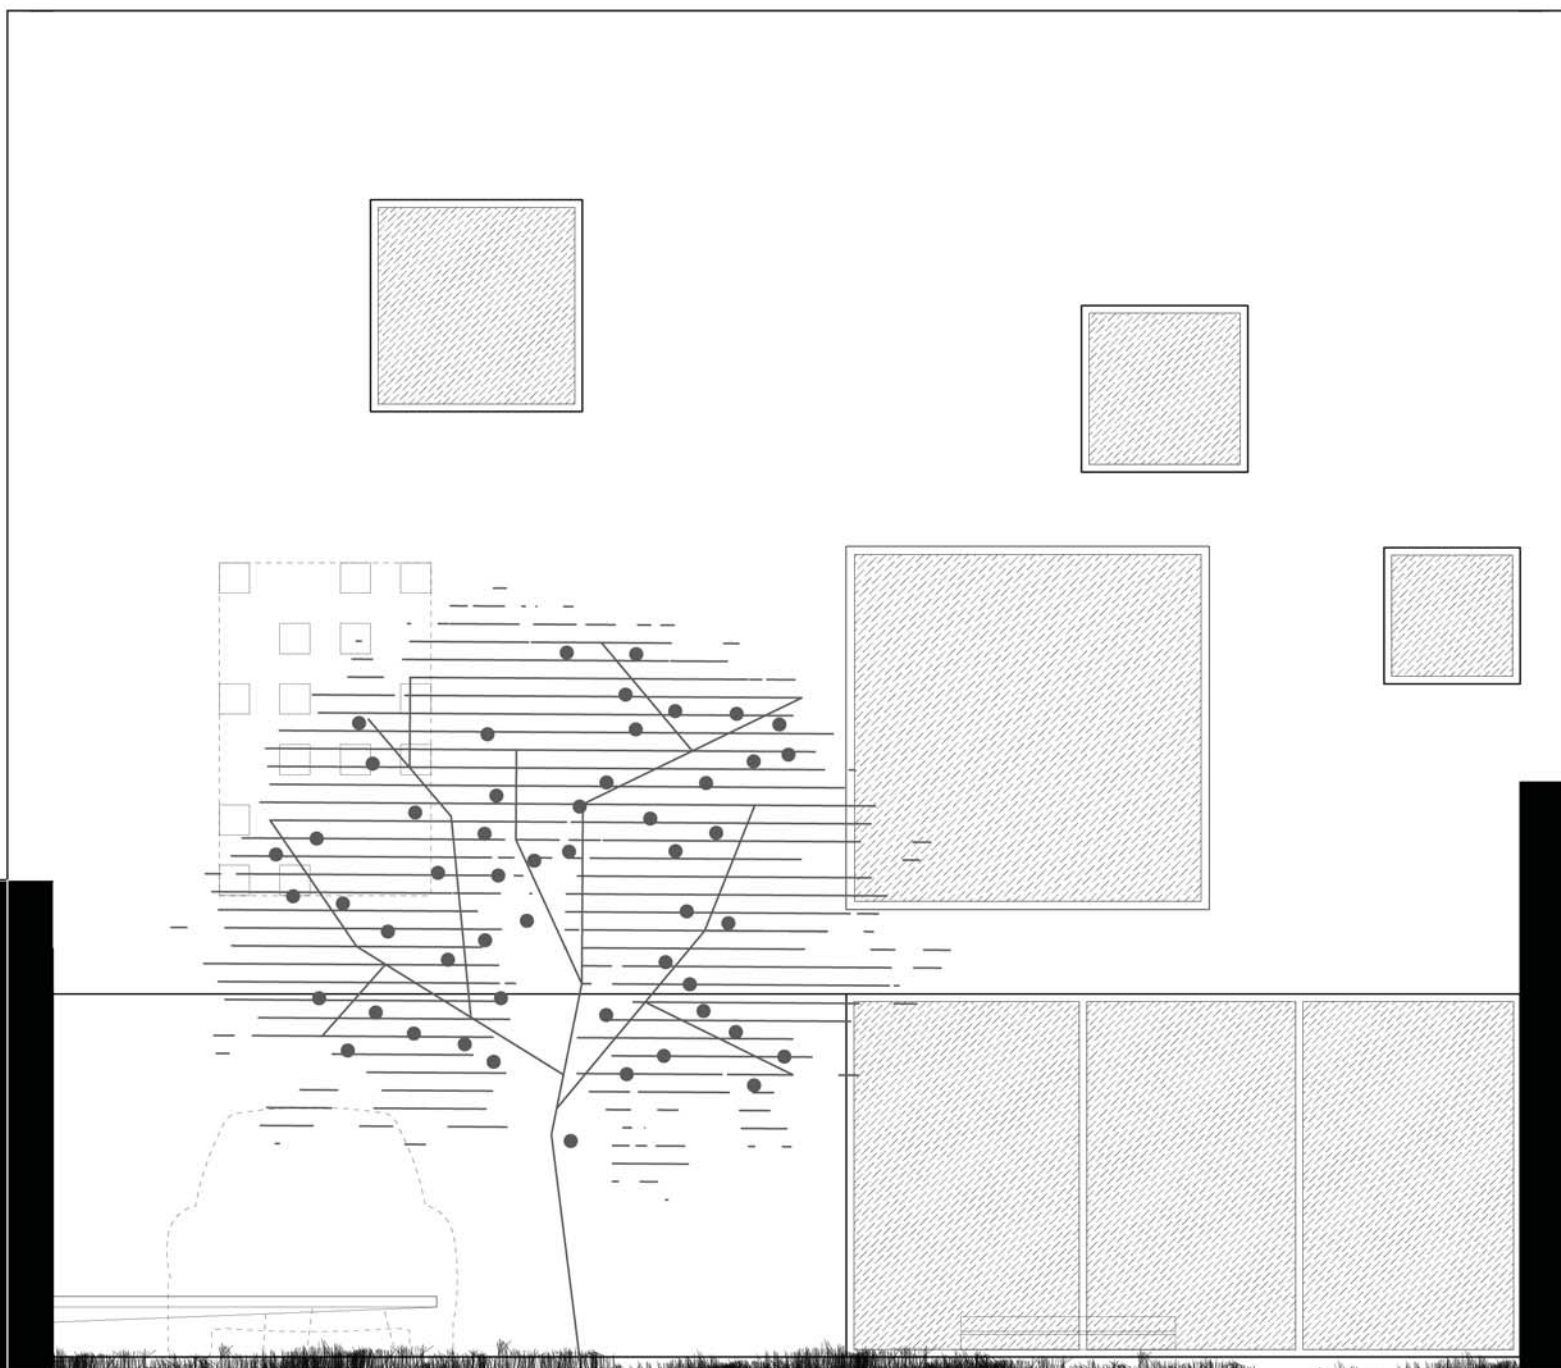

FACHADA POSTERIOR
Esc. 1:50

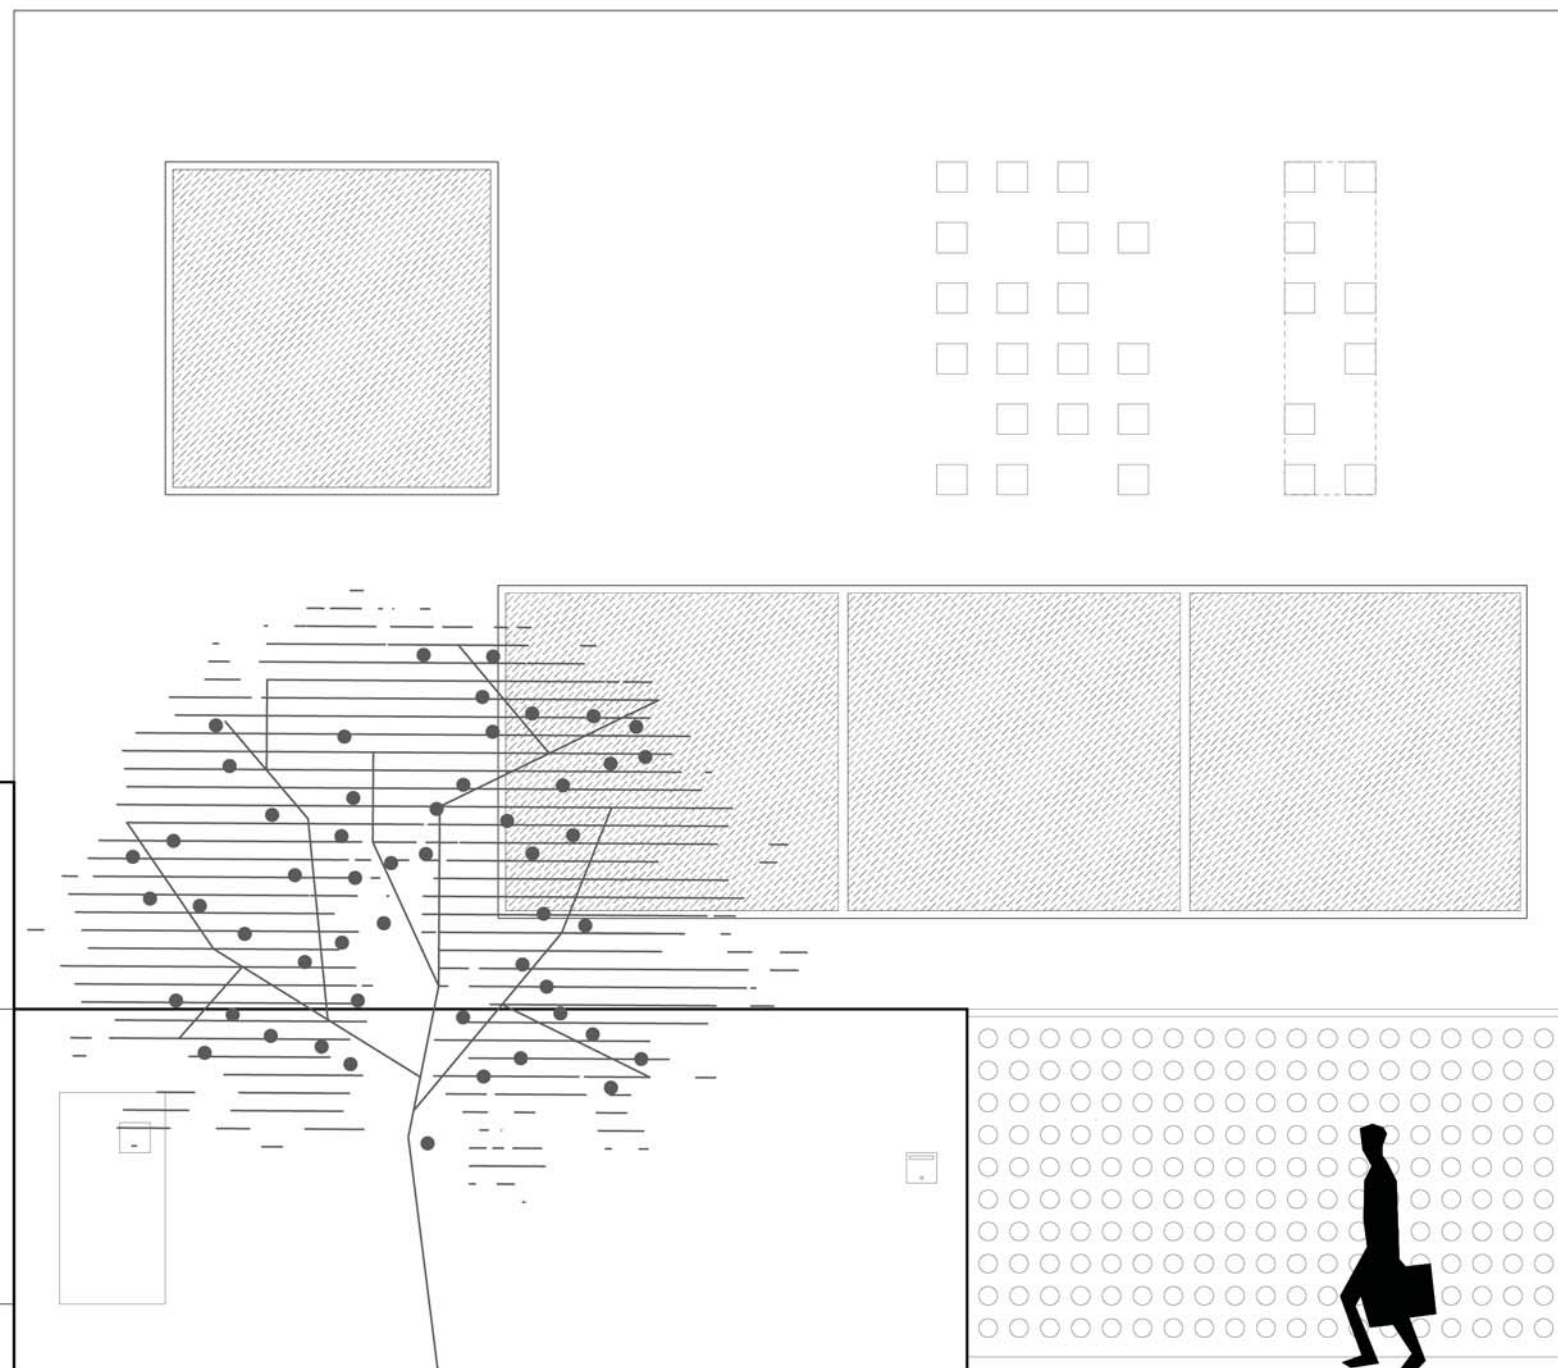

FACHADA PRINCIPAL
Esc. 1:50