


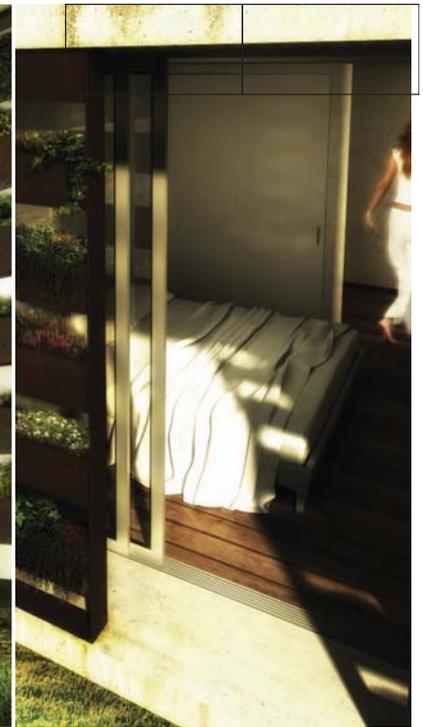


CONCURSO DE VIVIENDA 2011

PLANTA DE TÉCNICO / 1:200





PLANTA / 1:50

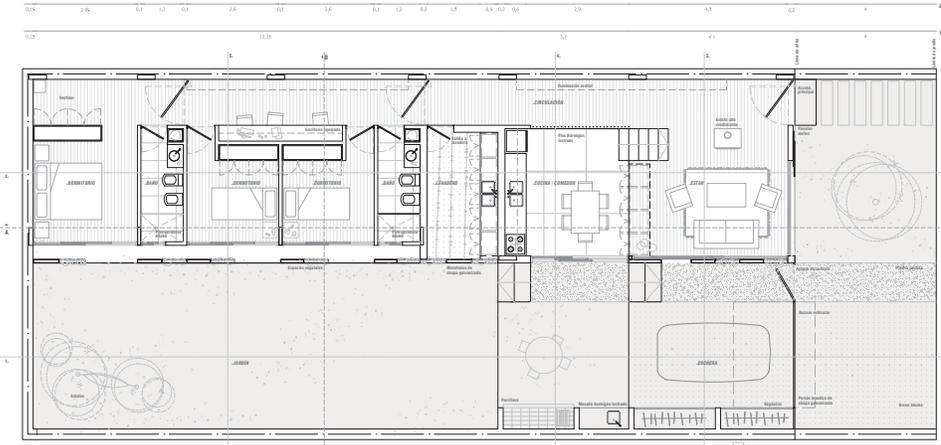

PLANILLA DE ÁREAS

	área (m <sup>2</sup> )	observaciones
1. espacio habitable	107	
2. espacio verde	7	
3. espacio techado (auto y garaje)	30	
4. ampliación	30	
5. total (1+2)	114	
6. t.c.a.	48%	

PLANTA DE ESTRUCTURA / 1:200

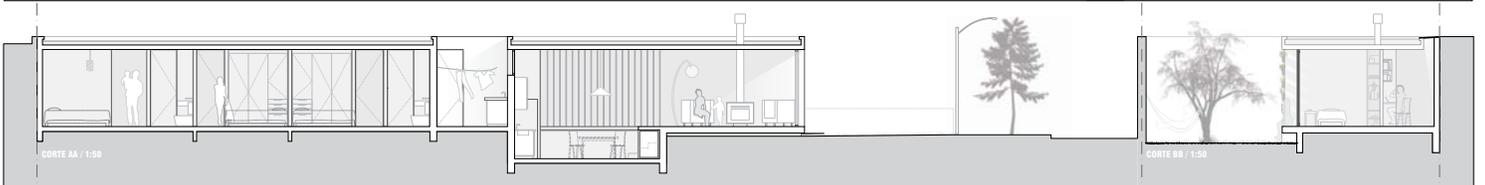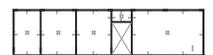

CORTE AA / 1:50

CORTE BB / 1:50