

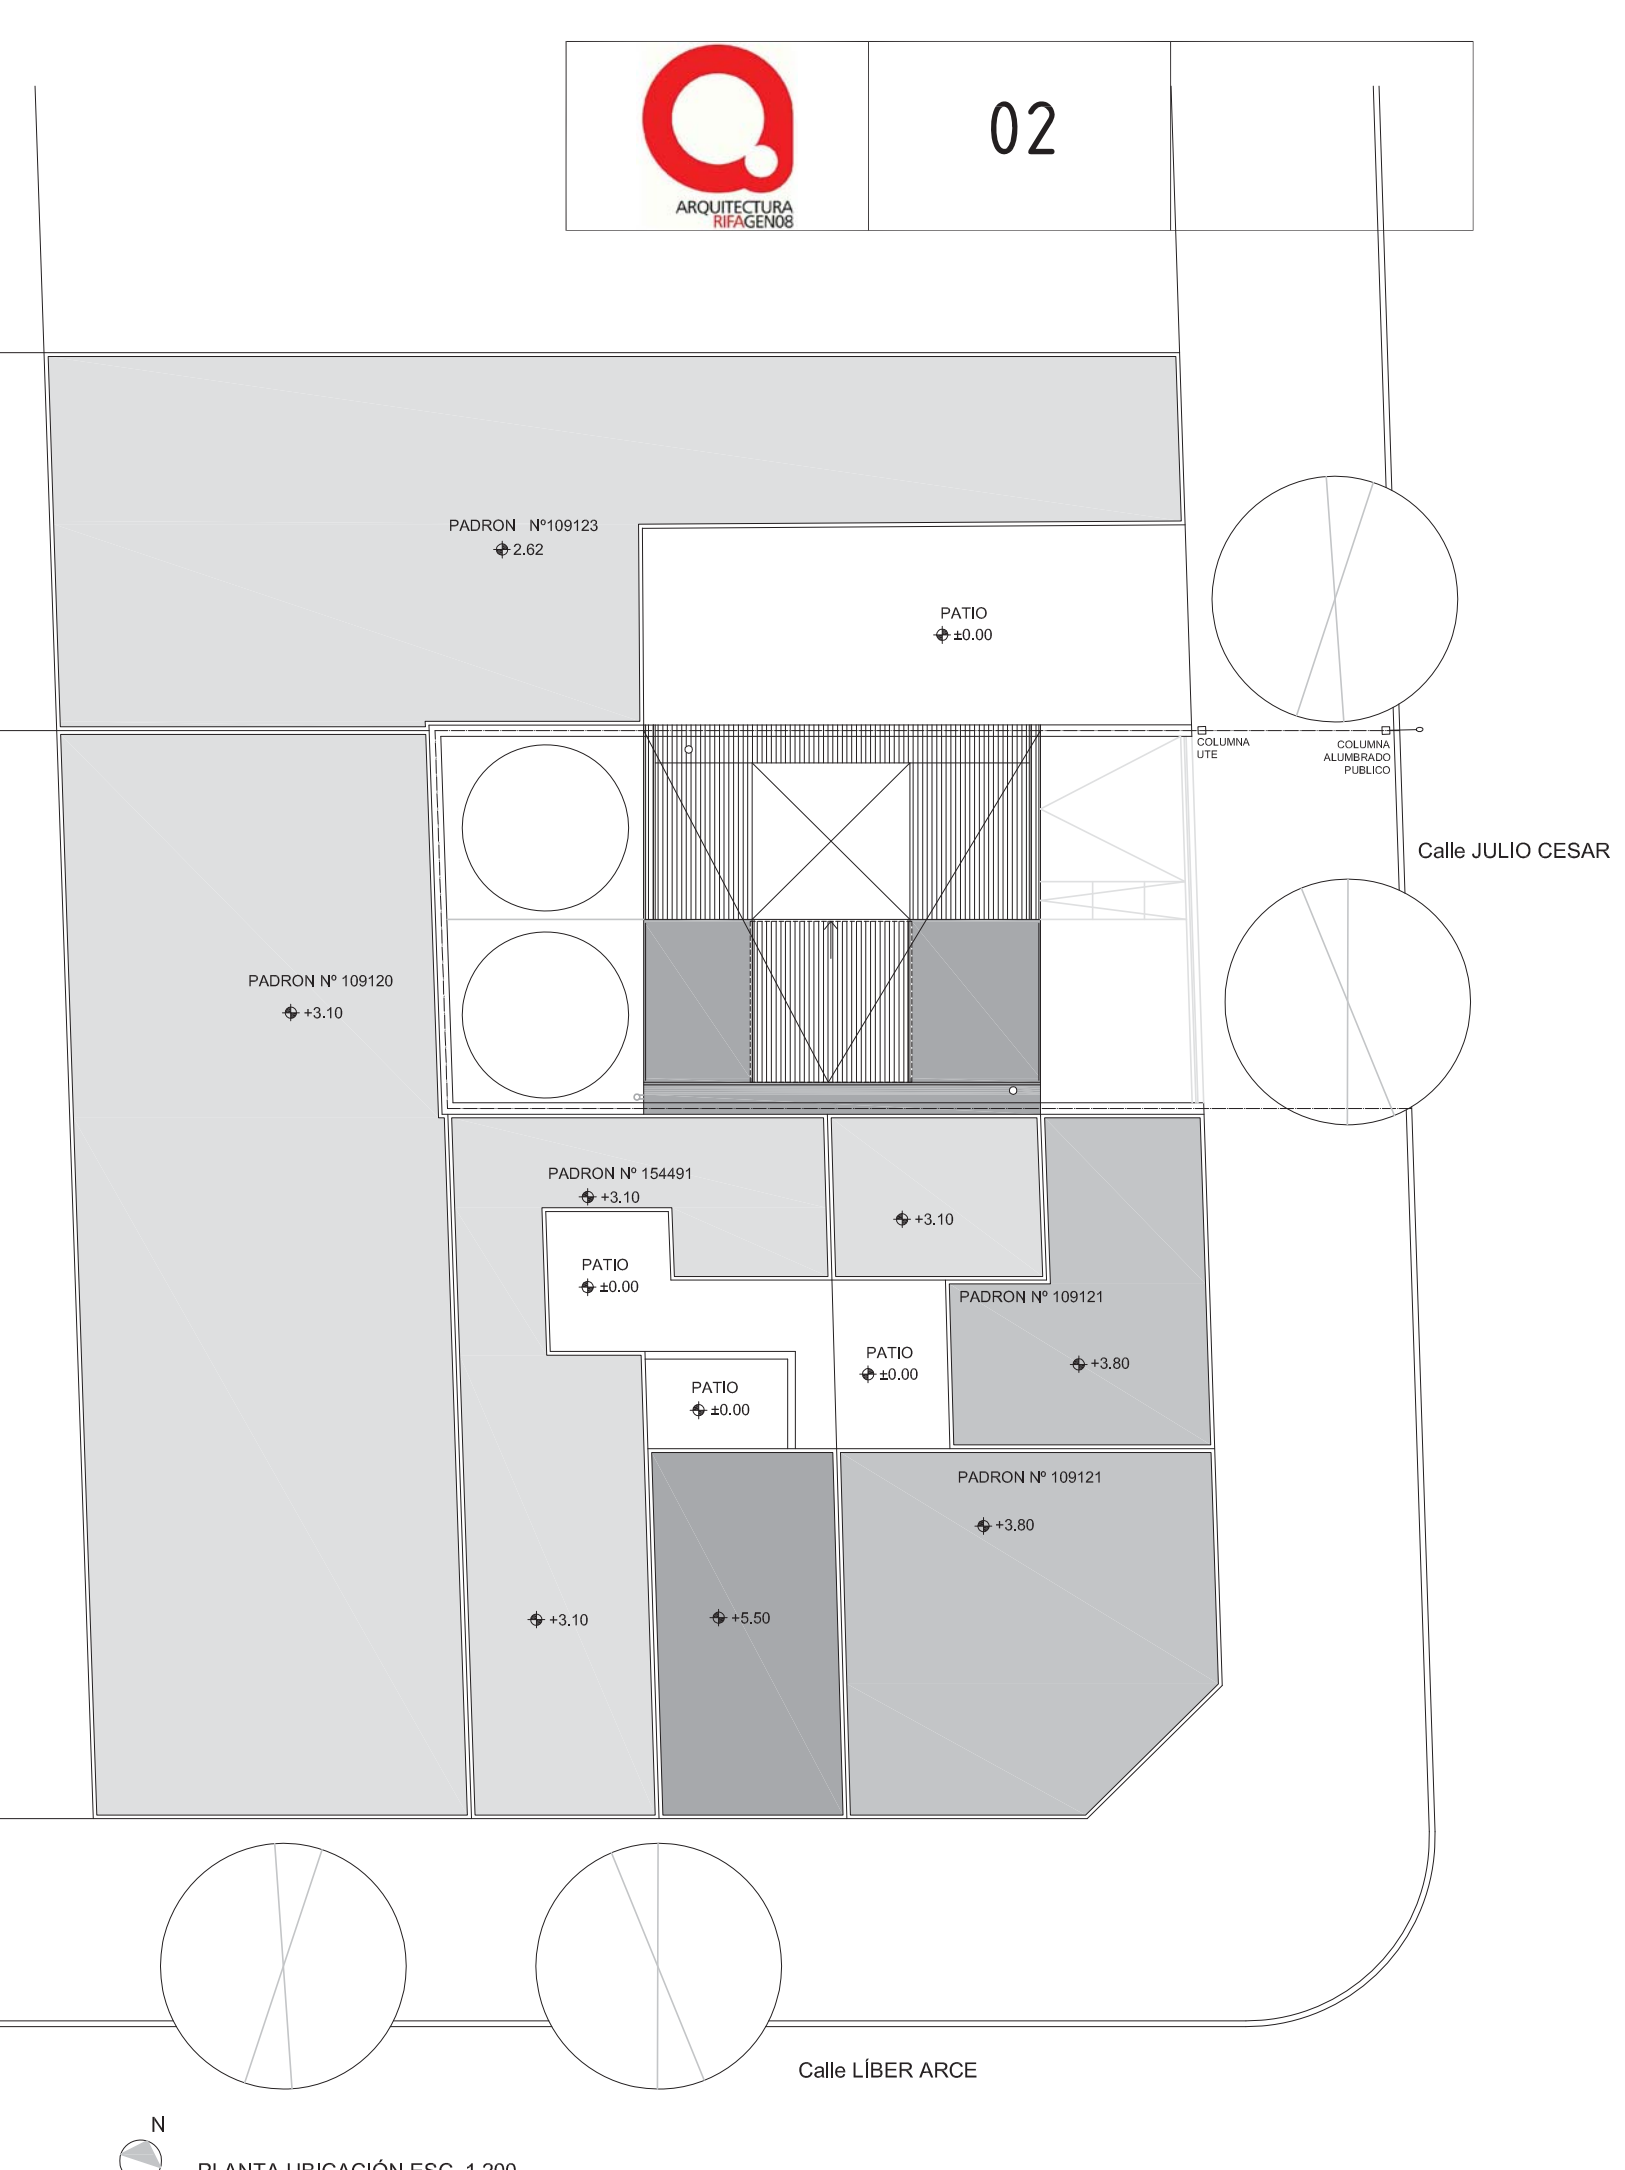


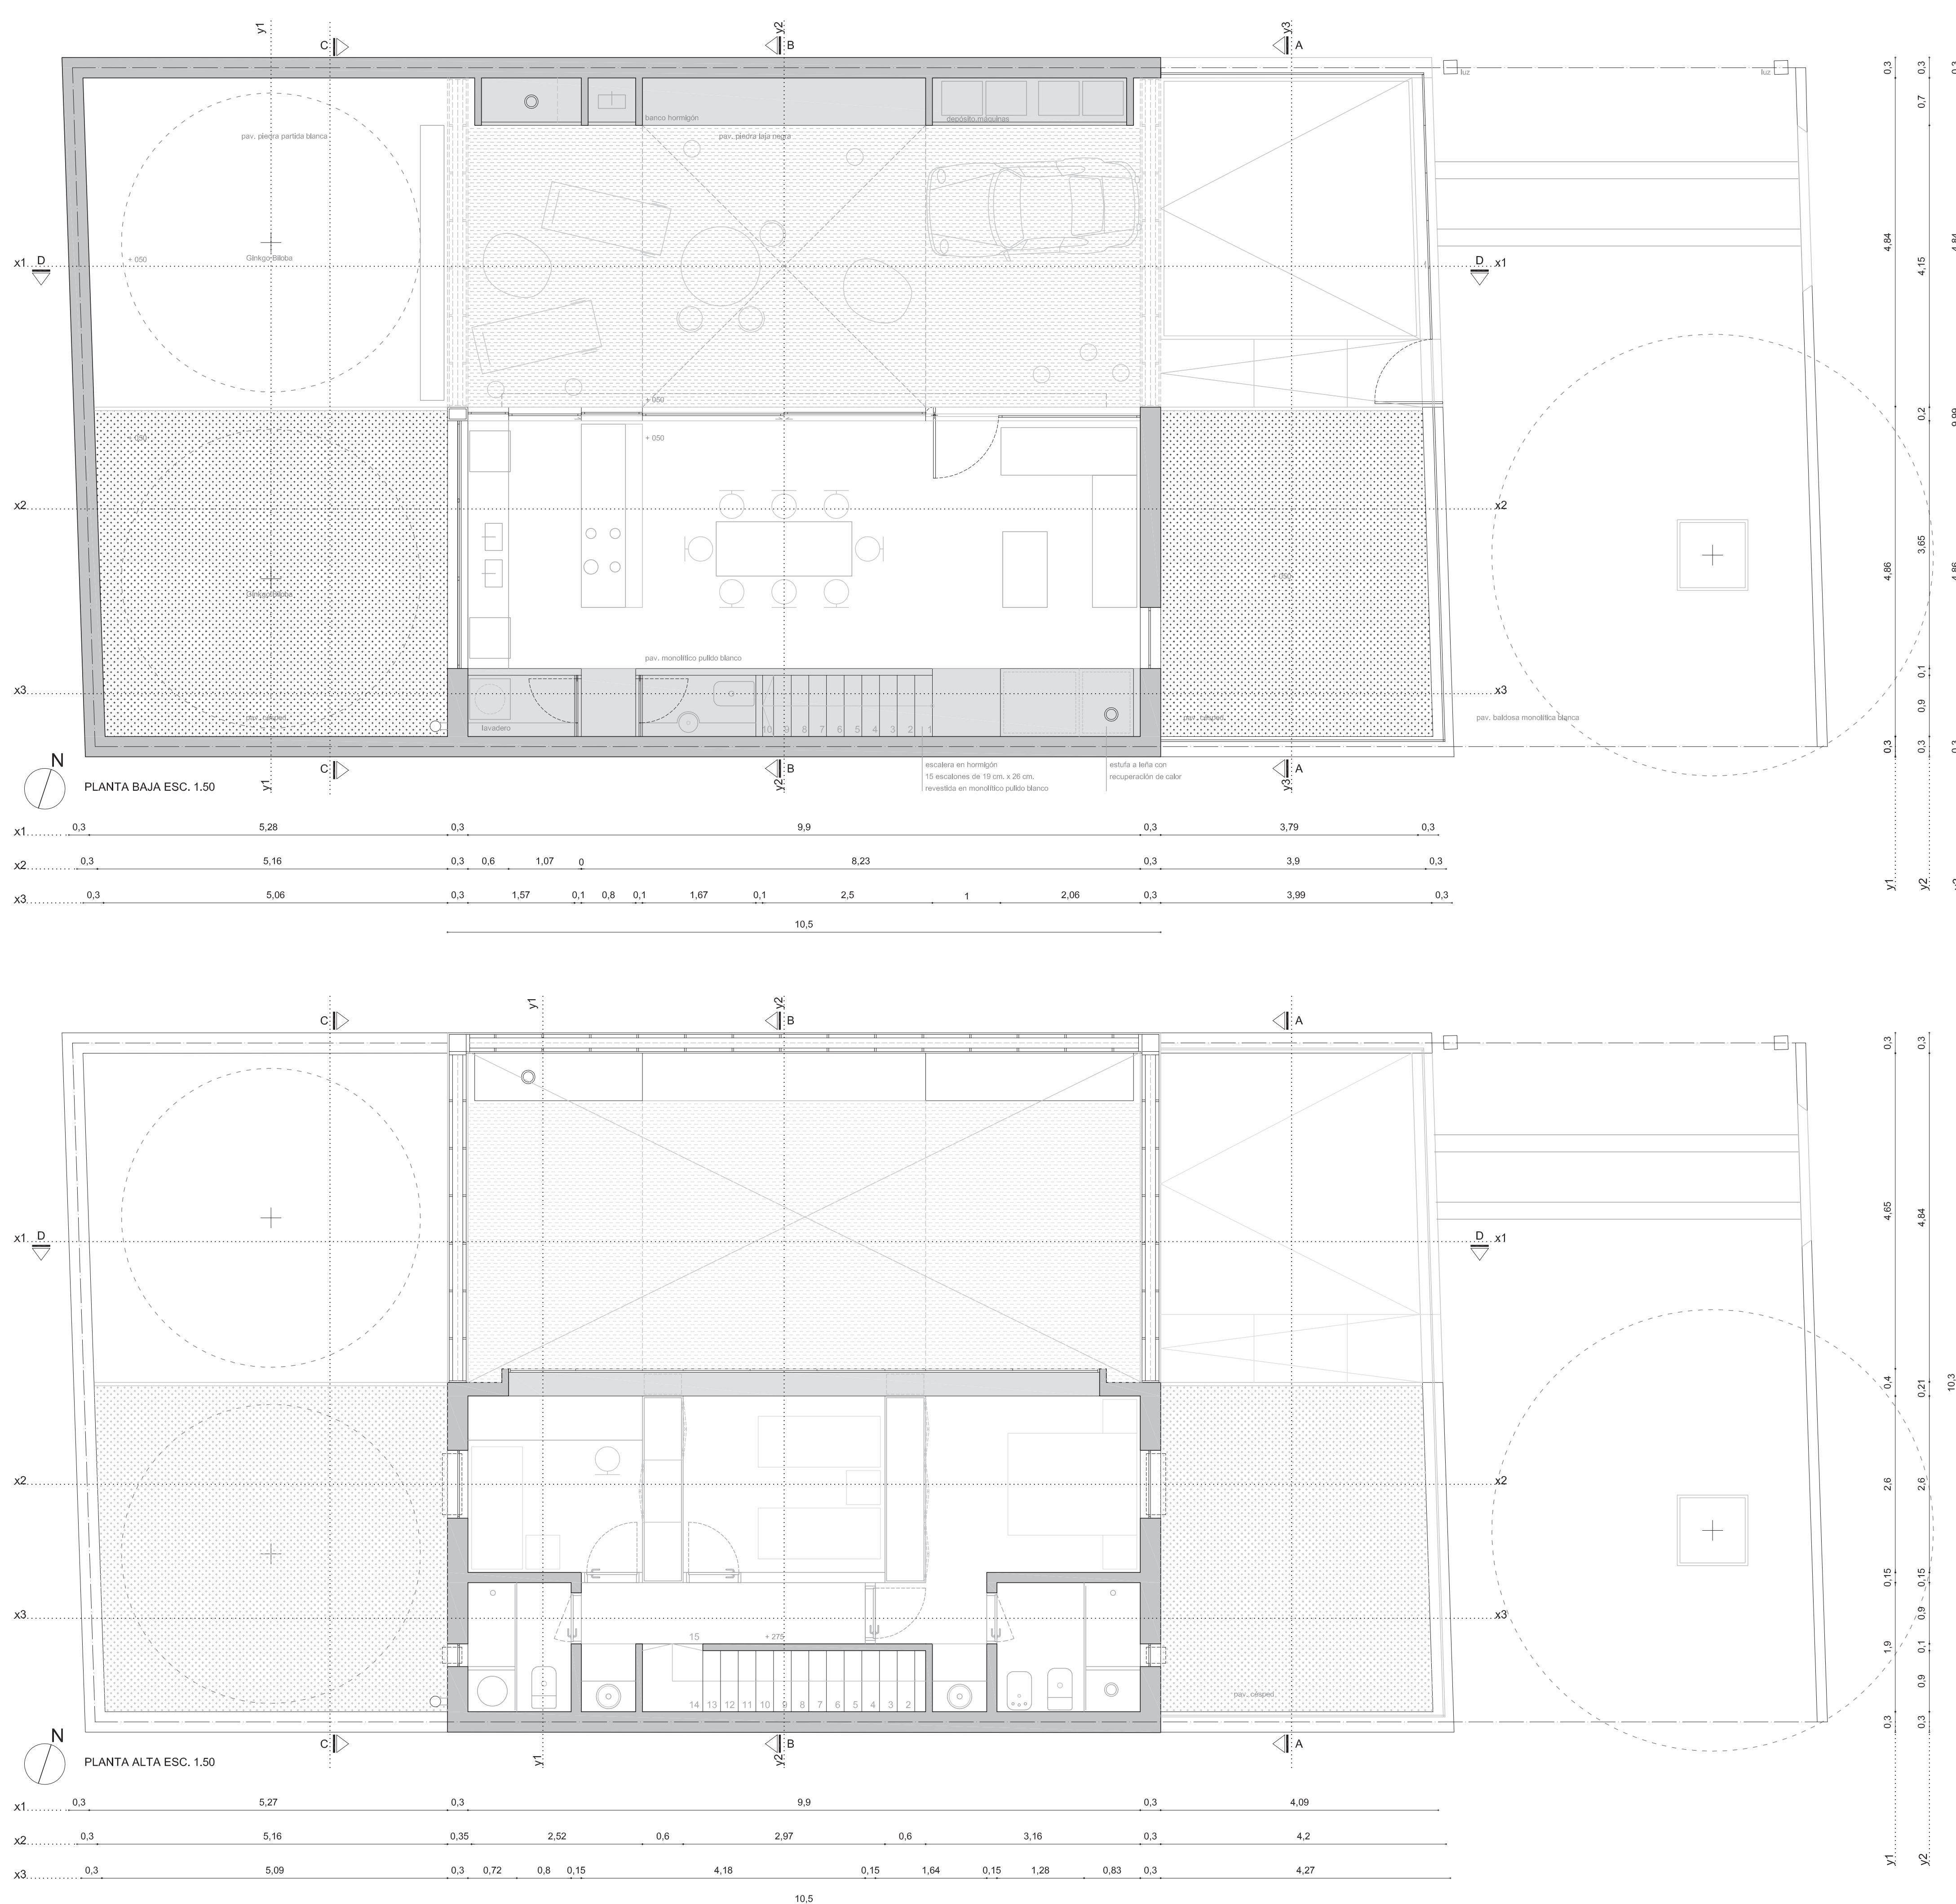


UN ESPACIO HABITADO...

la vivienda se propone y se establece en relación frente - fondo como también transversalmente... es en este sentido en el que plantea un "espacio habitado" que se materializa (con lenguaje industrial) como para desconstruir las relaciones domésticas de la vivienda contemporánea... un velo de estructuras livianas revestidos con paneles dobles de policarbonato translúcido y una diámboge transparente superior móvil...

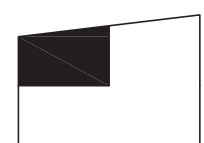

la casa se eleva, toma distancia... es un gran volumen de aire, un espacio de transición
MULTIDIRECCIONAL, un regulador climático...
UN ESPACIO HABITADO...

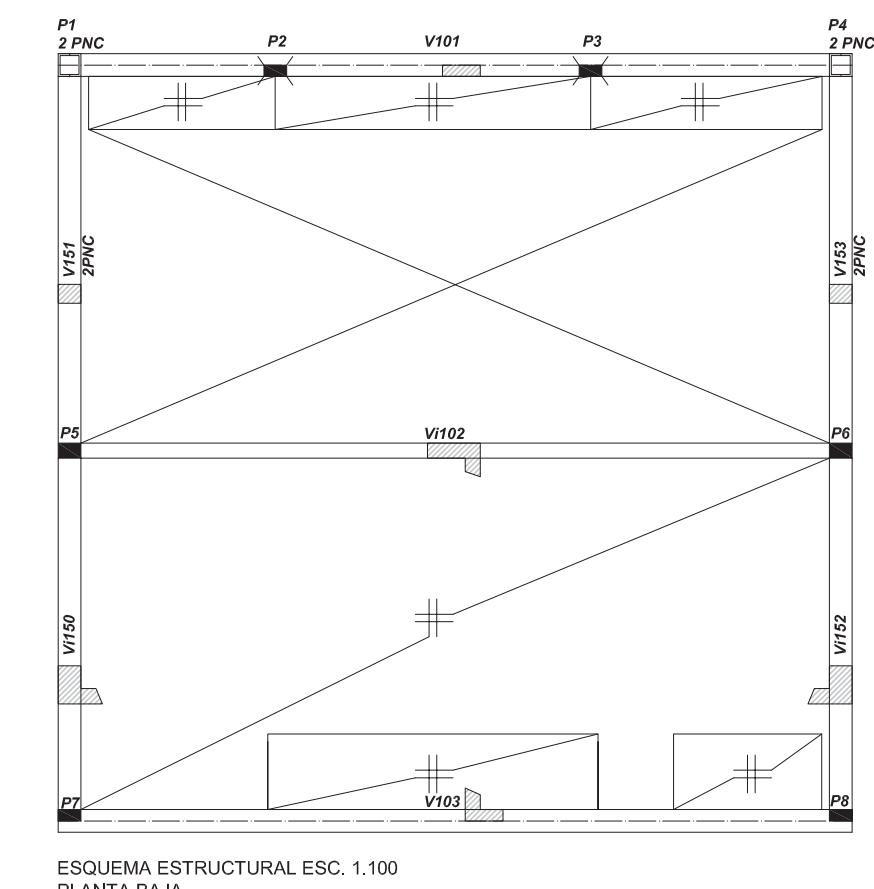

CUADRO DE ÁREAS		
Área construida interior máxima	100 m ² + 10% m ²	110m ²
ESTAR / COMEDOR	26.80m ²	
COCINA	9.40 m ²	
DORMITORIOS	22.6m ²	
BANO COMPLETO	4.00m ²	
BANO SOCIAL	2.90m ²	
CIRCULACIONES	3.80m ²	
ESCALERAS Y ESPACIOS DE MÚLTIPLES ALTURAS	6.00m ²	
ALEROS, VOLADOS Y BALCONES	0.00m ²	
MURLOS Y ELEMENTOS VERTICALES	31.7m ²	
TOTAL	107 m ²	
Área construida exterior	35 m ²	
TOTAL	142 m ²	